


BRUCKENAU LIGET IDISZKERT
Sad Janka Kráľa Bratislava Petržalka




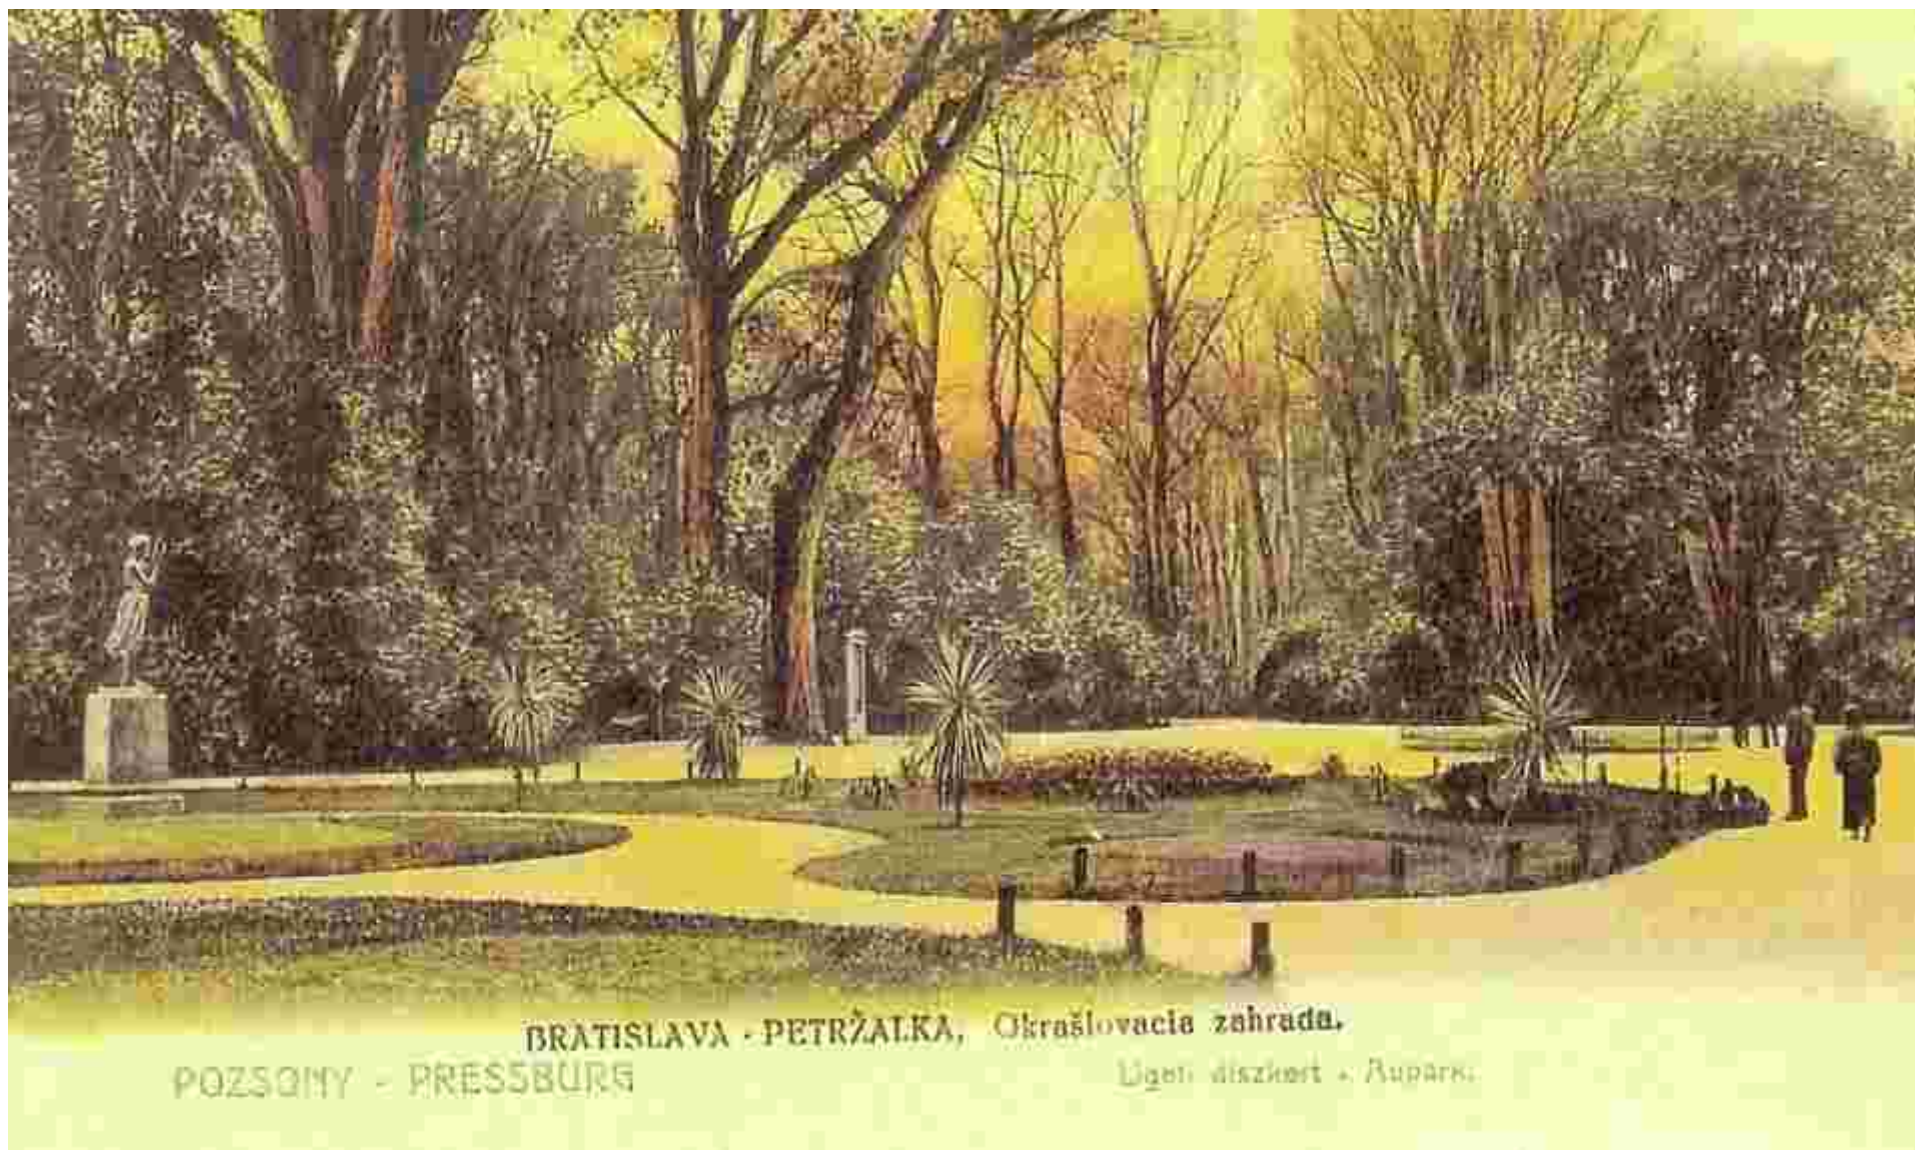

AUPARK PERTŽALSKÉ SÁDY BRUCKENAU LIGETIDISZKERT


Sad Janka Kráľa Bratislava Petržalka

ŠIRŠIE VZŤAHY ÚZEMIA M : 1 : 3000

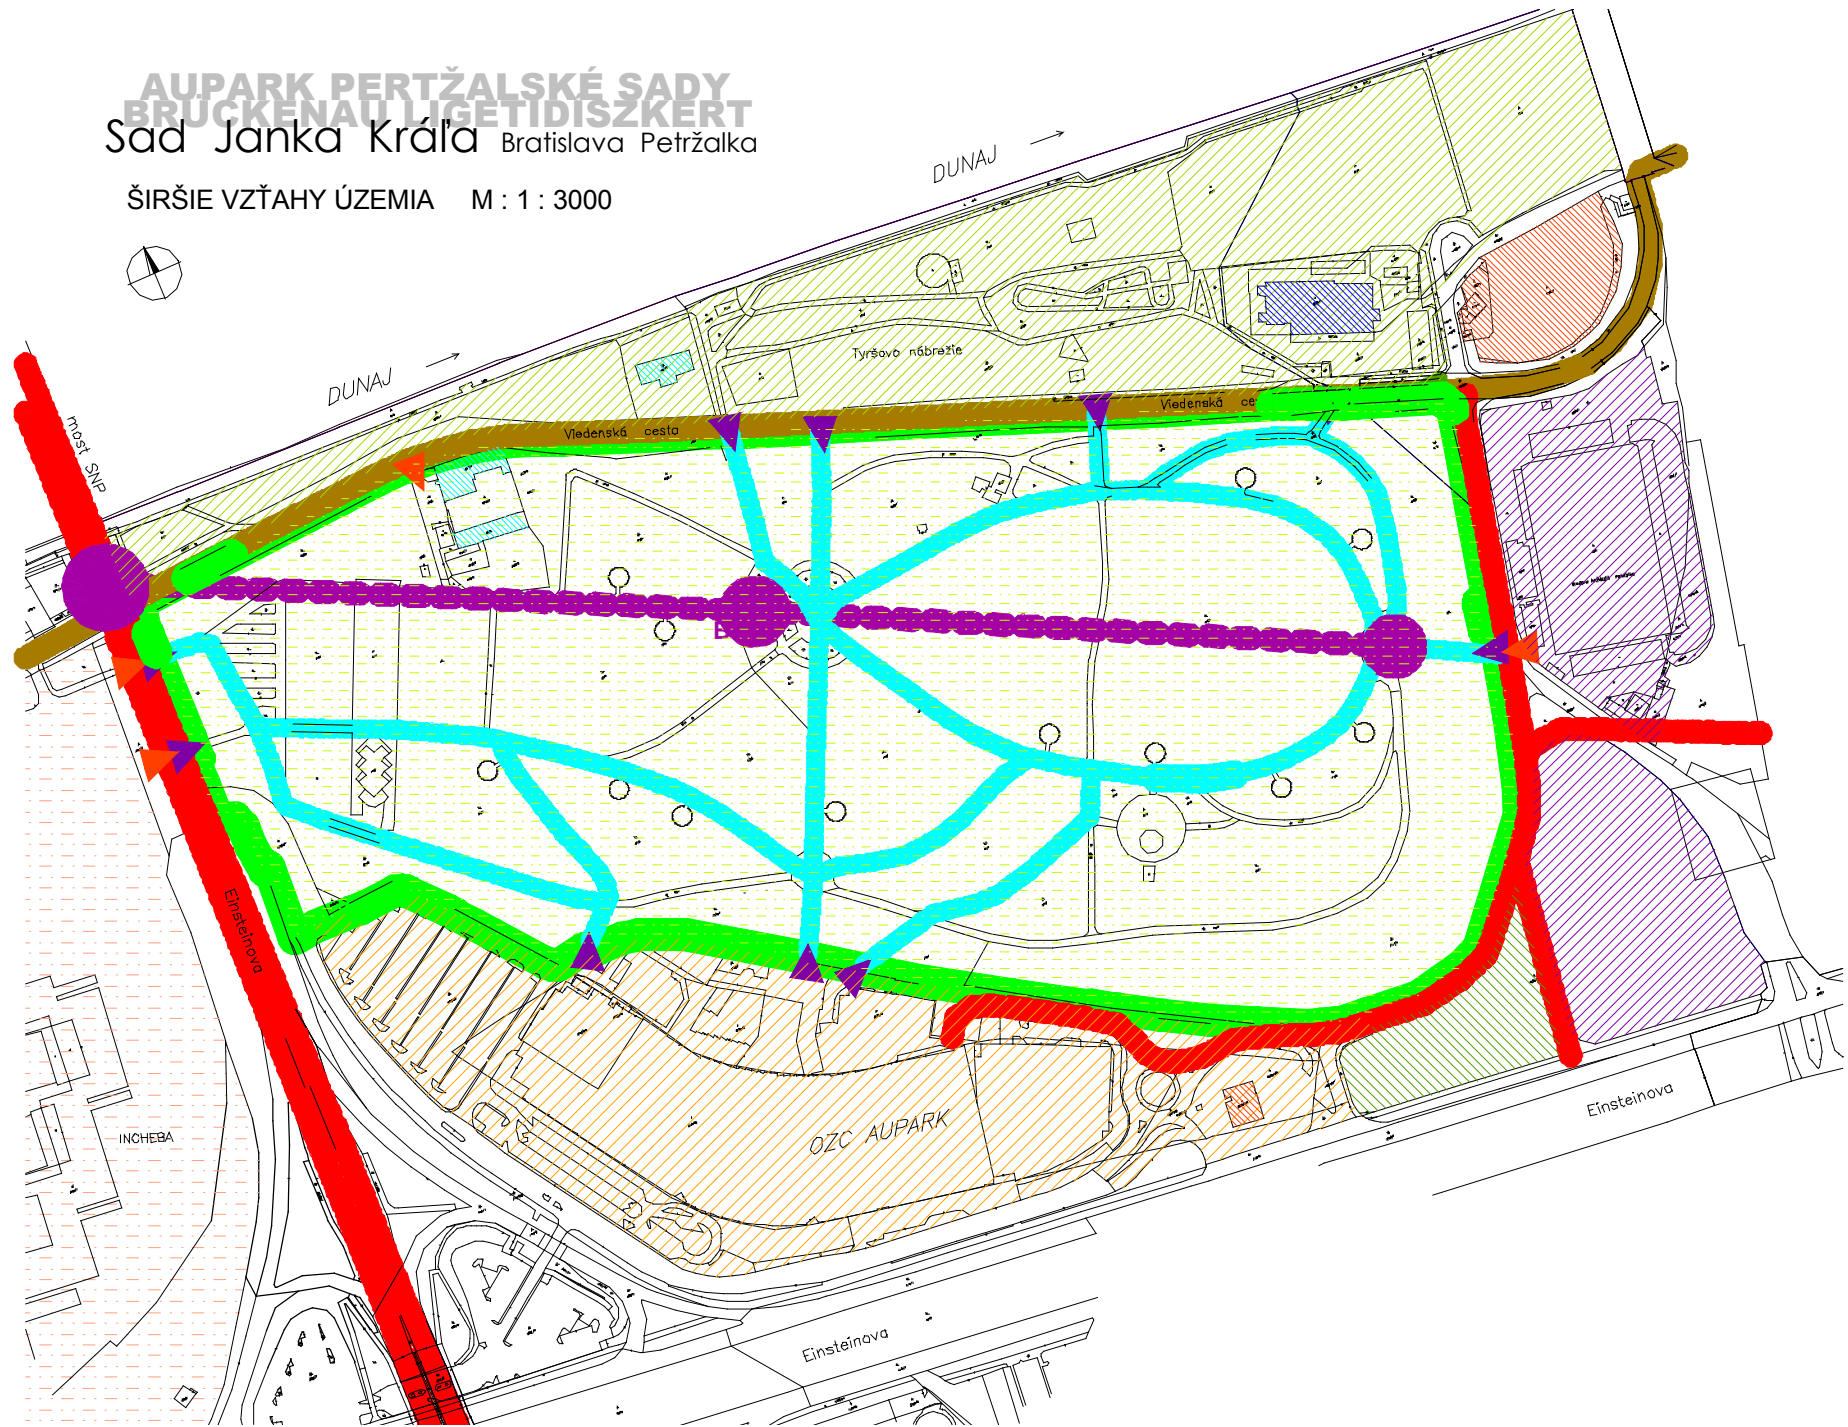

AUPARK PERTZÁLSKÉ SÁDY
BRUCKNÁNYI KÉPTELEPESZKERT
Sád Janka Kráľ Bratislava Petrzálka

FILOZOFIA RIEŠENIA M : 1 : 2000

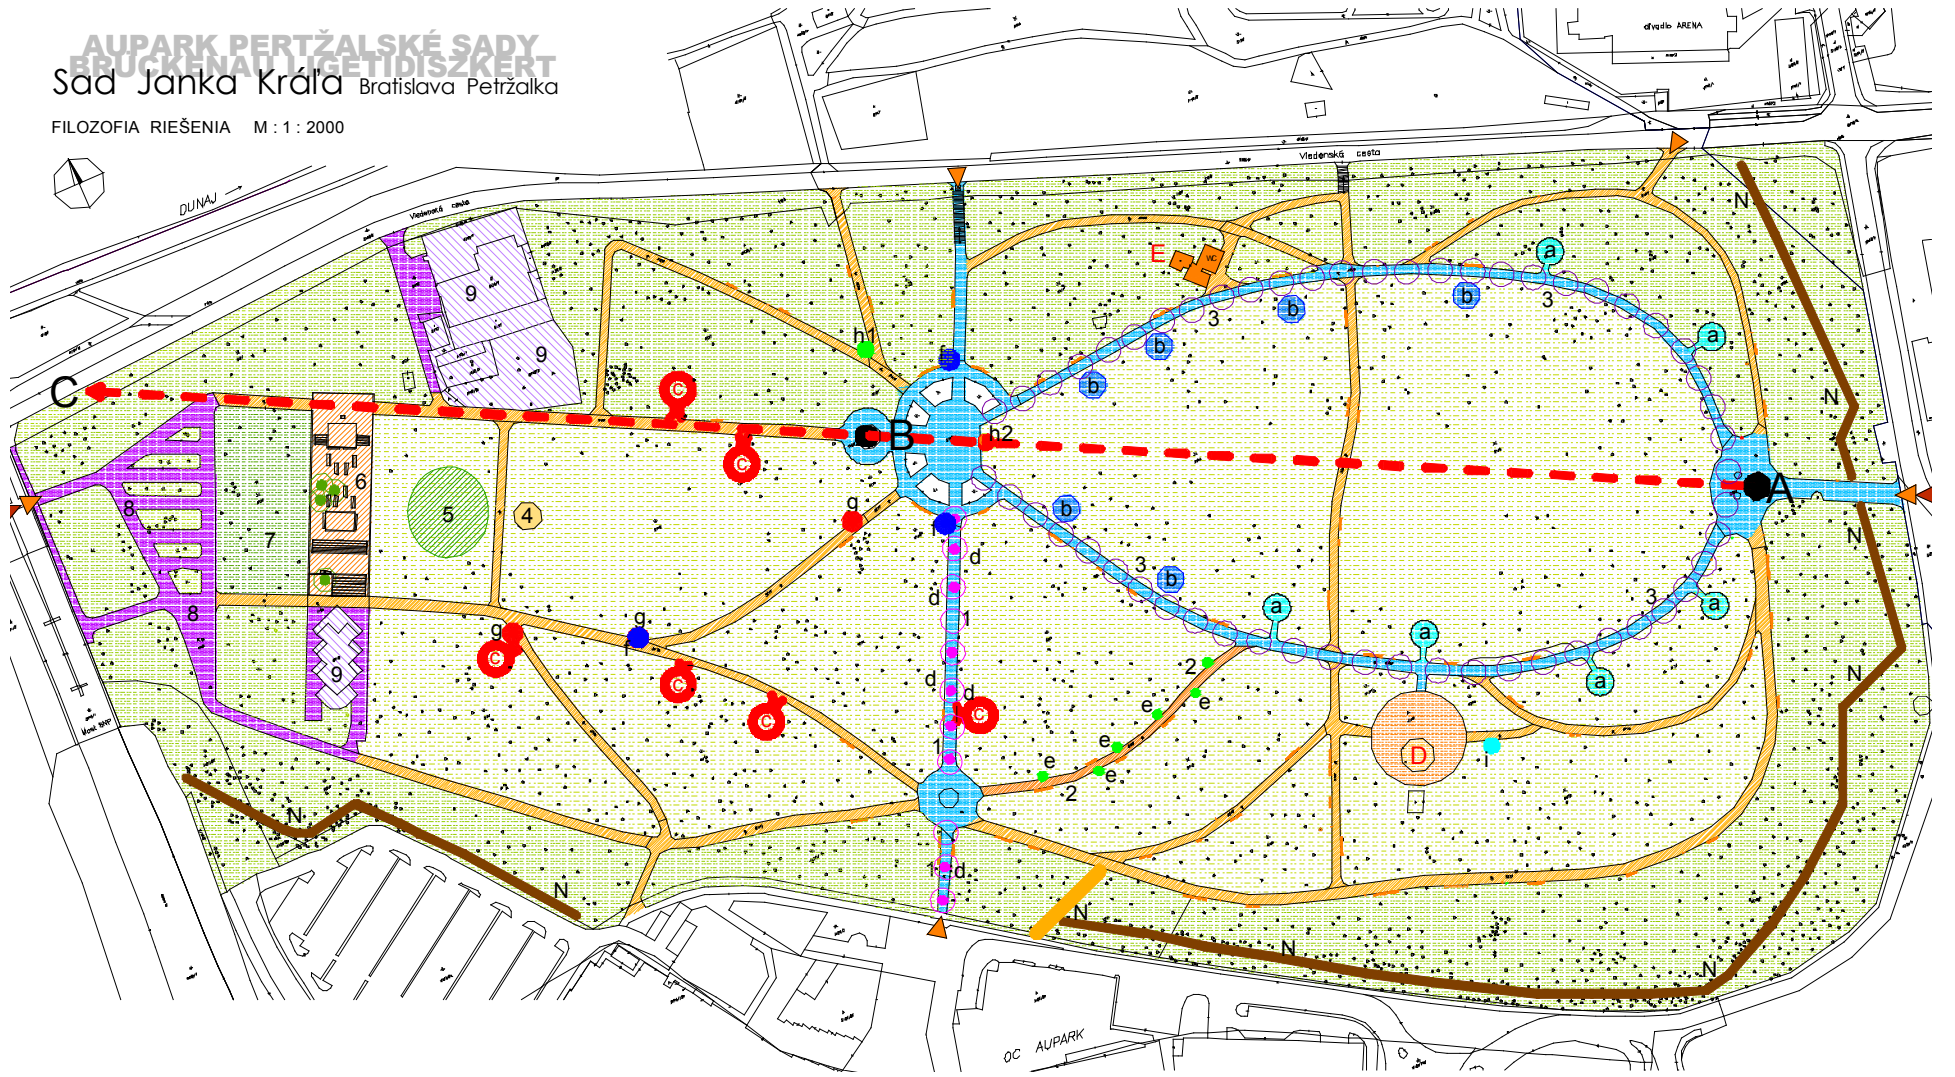


**AUPARK PERTŽALSKÉ SÁDY
BRUCKENAU LIGETIDISZKERT**
Sad Janka Kráľa Bratislava Petržalka

CELKOVÉ RIEŠENIE ÚZEMIA M : 1 : 1000




DUNAJ



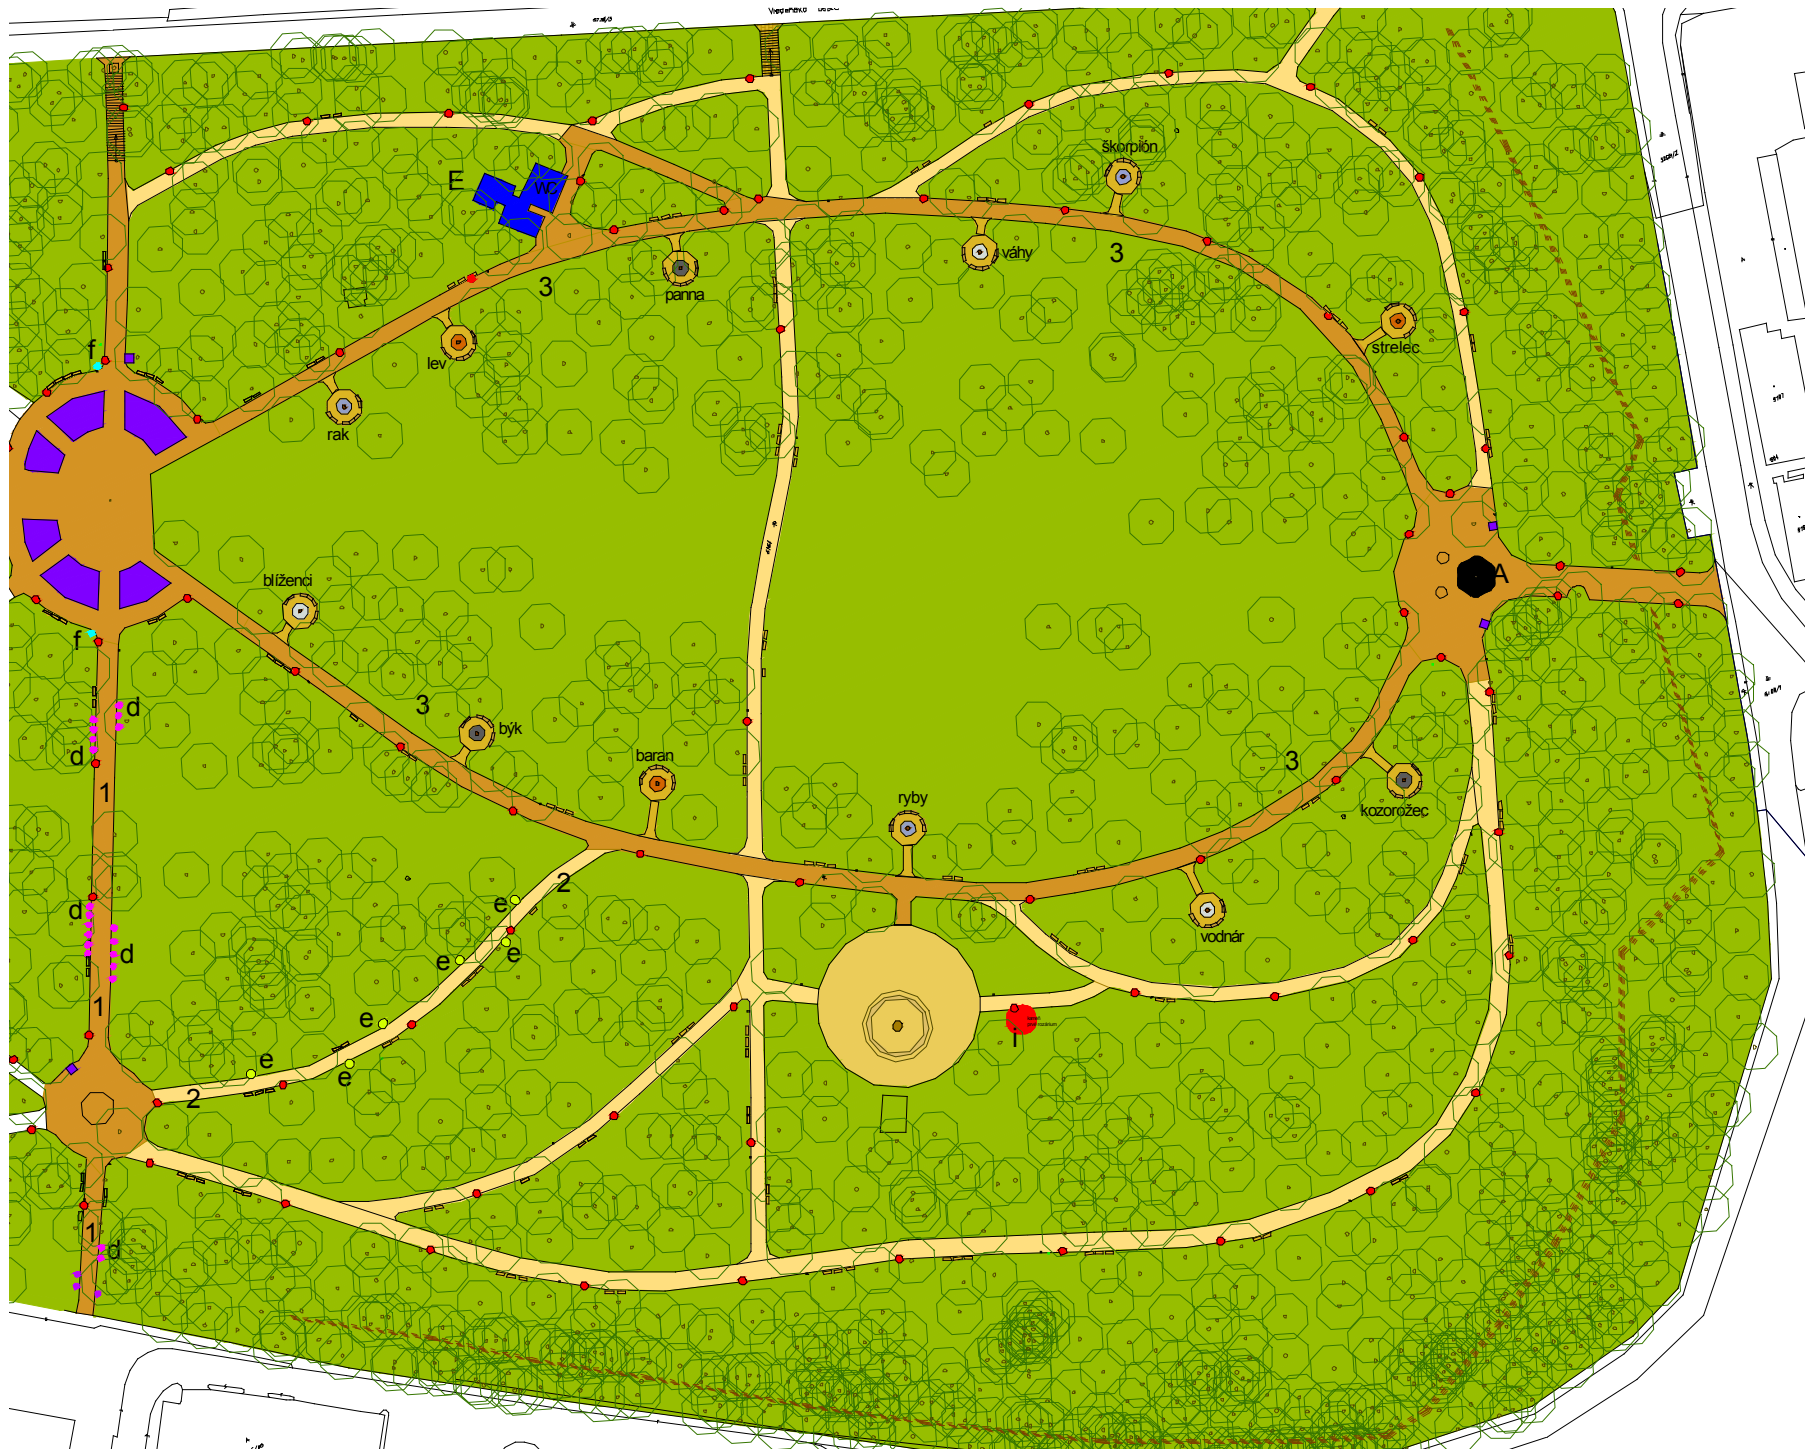



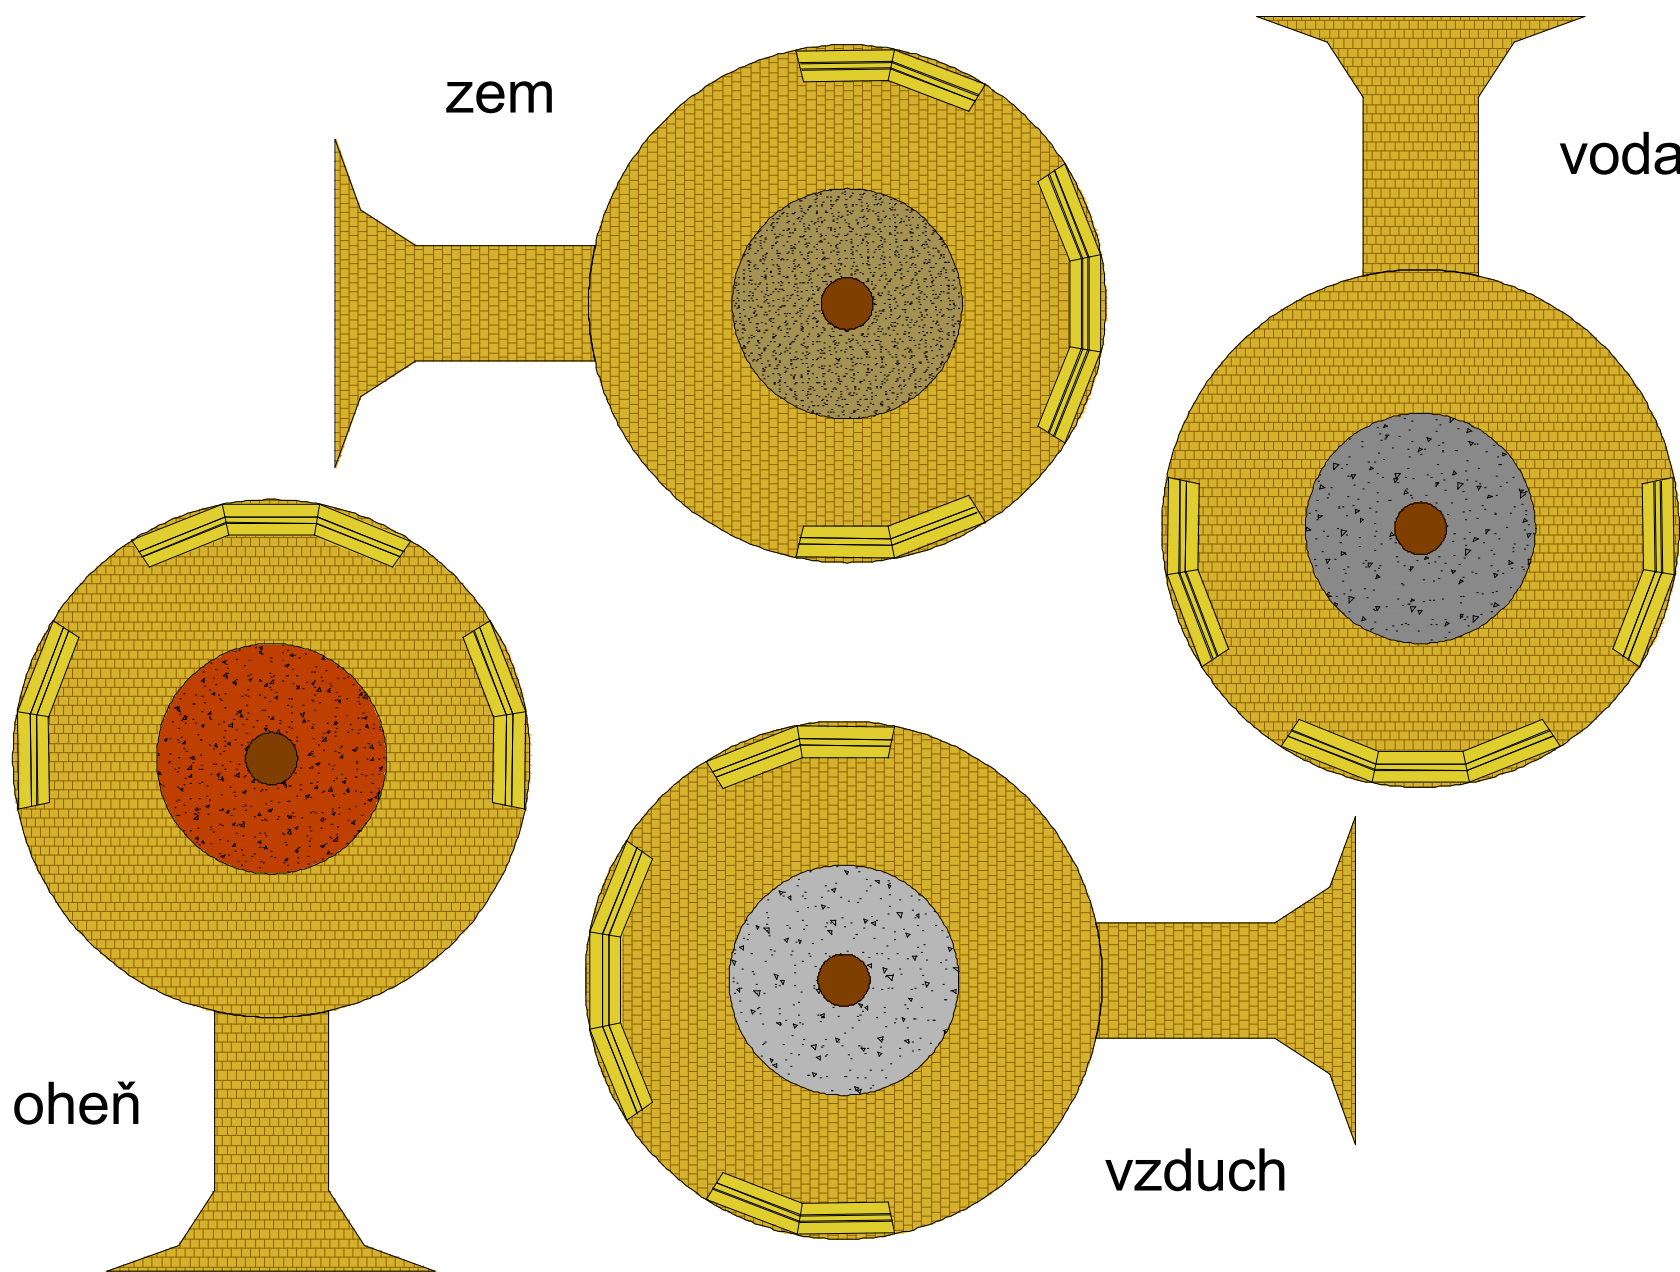


zem

voda

ohn

vzduch




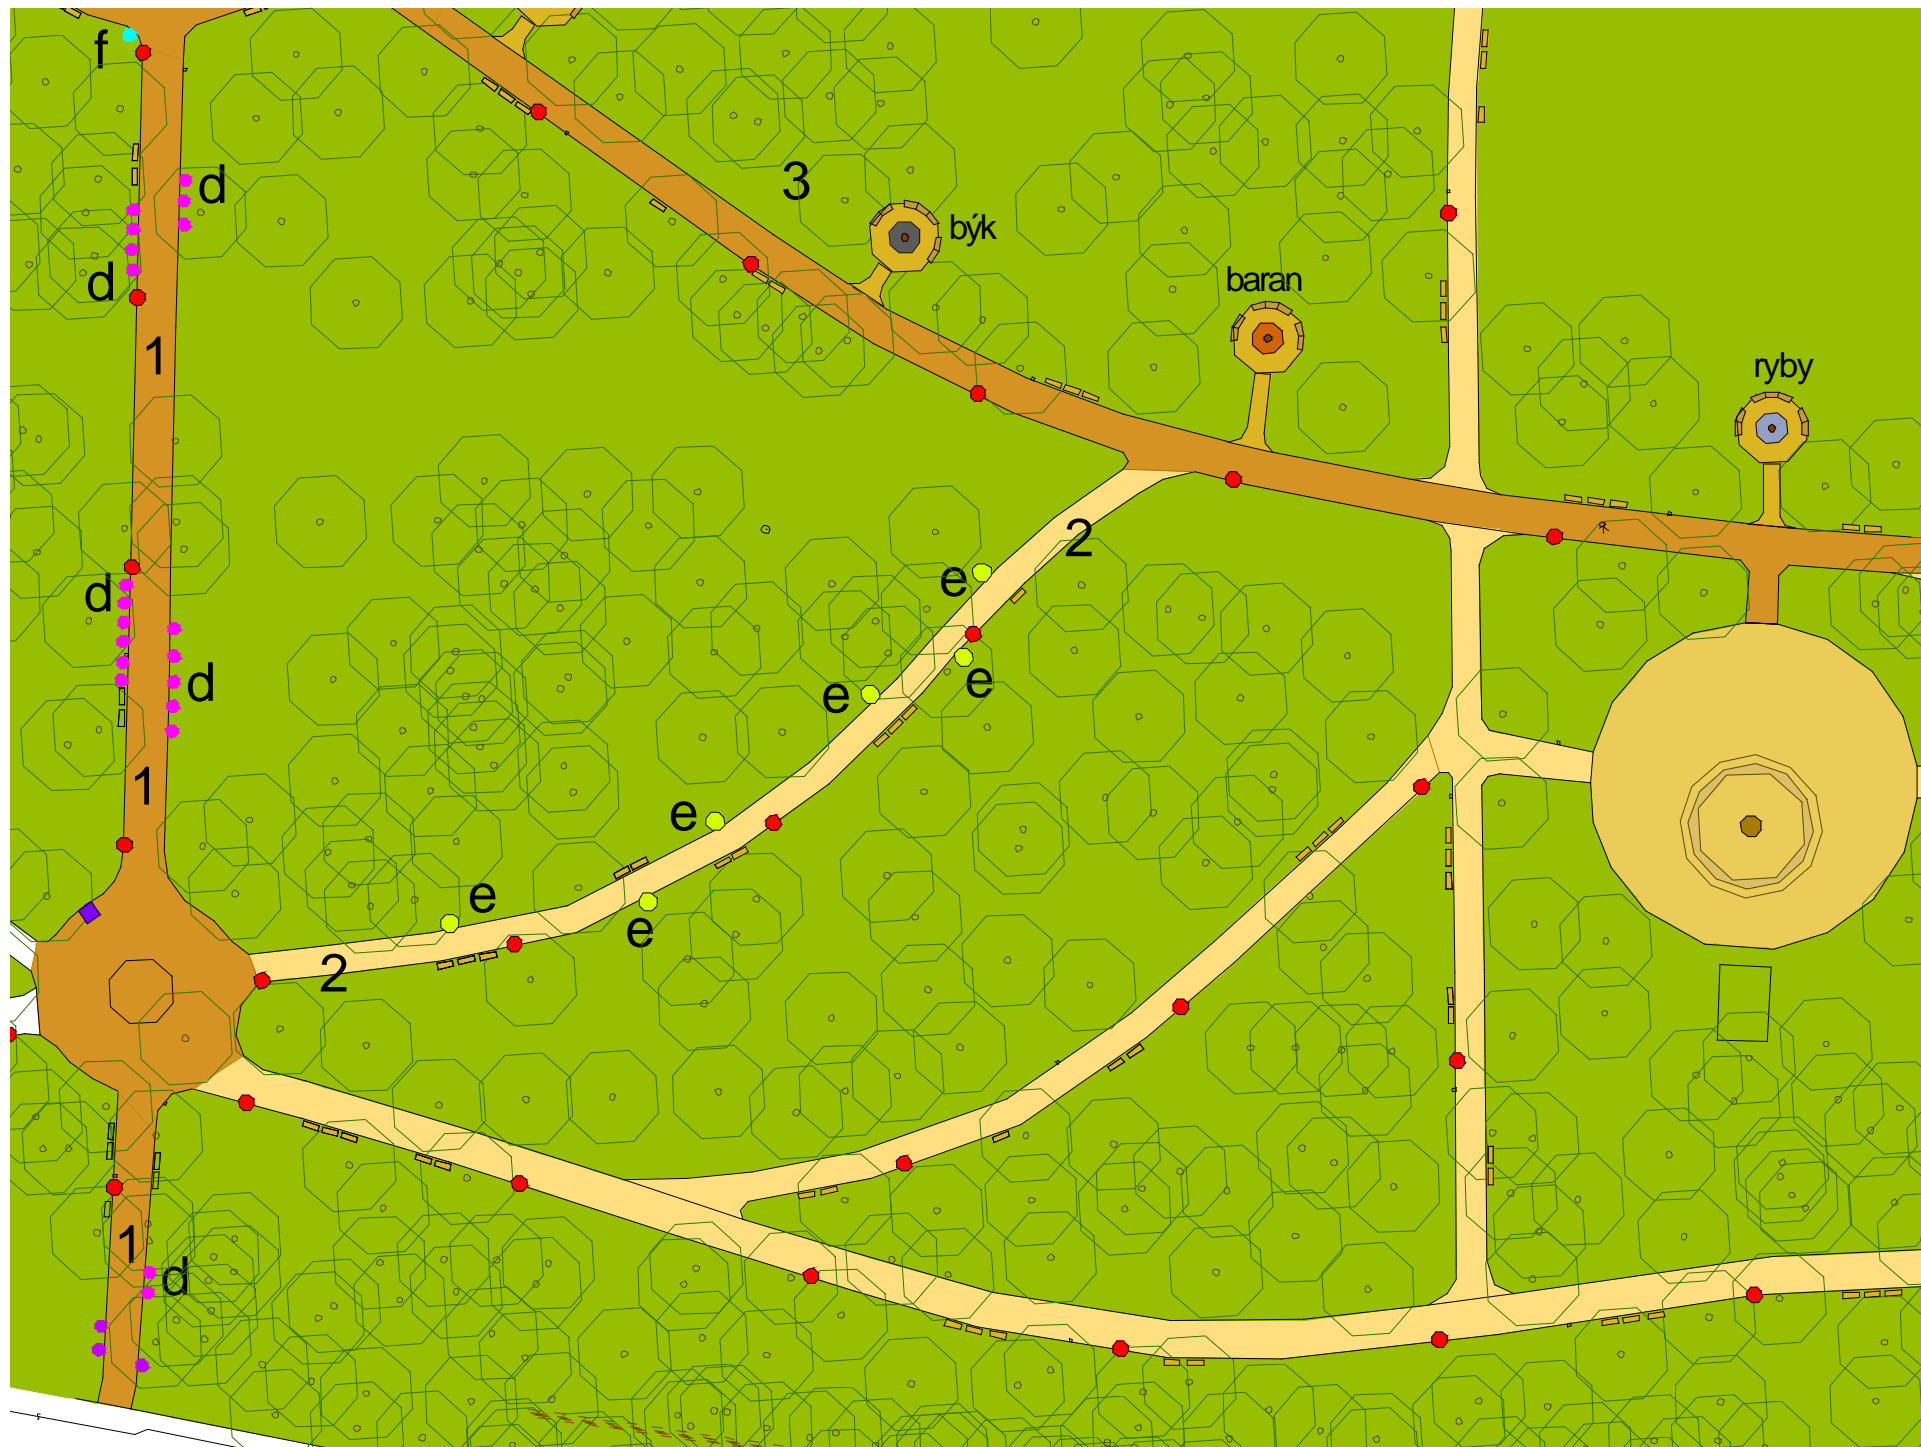








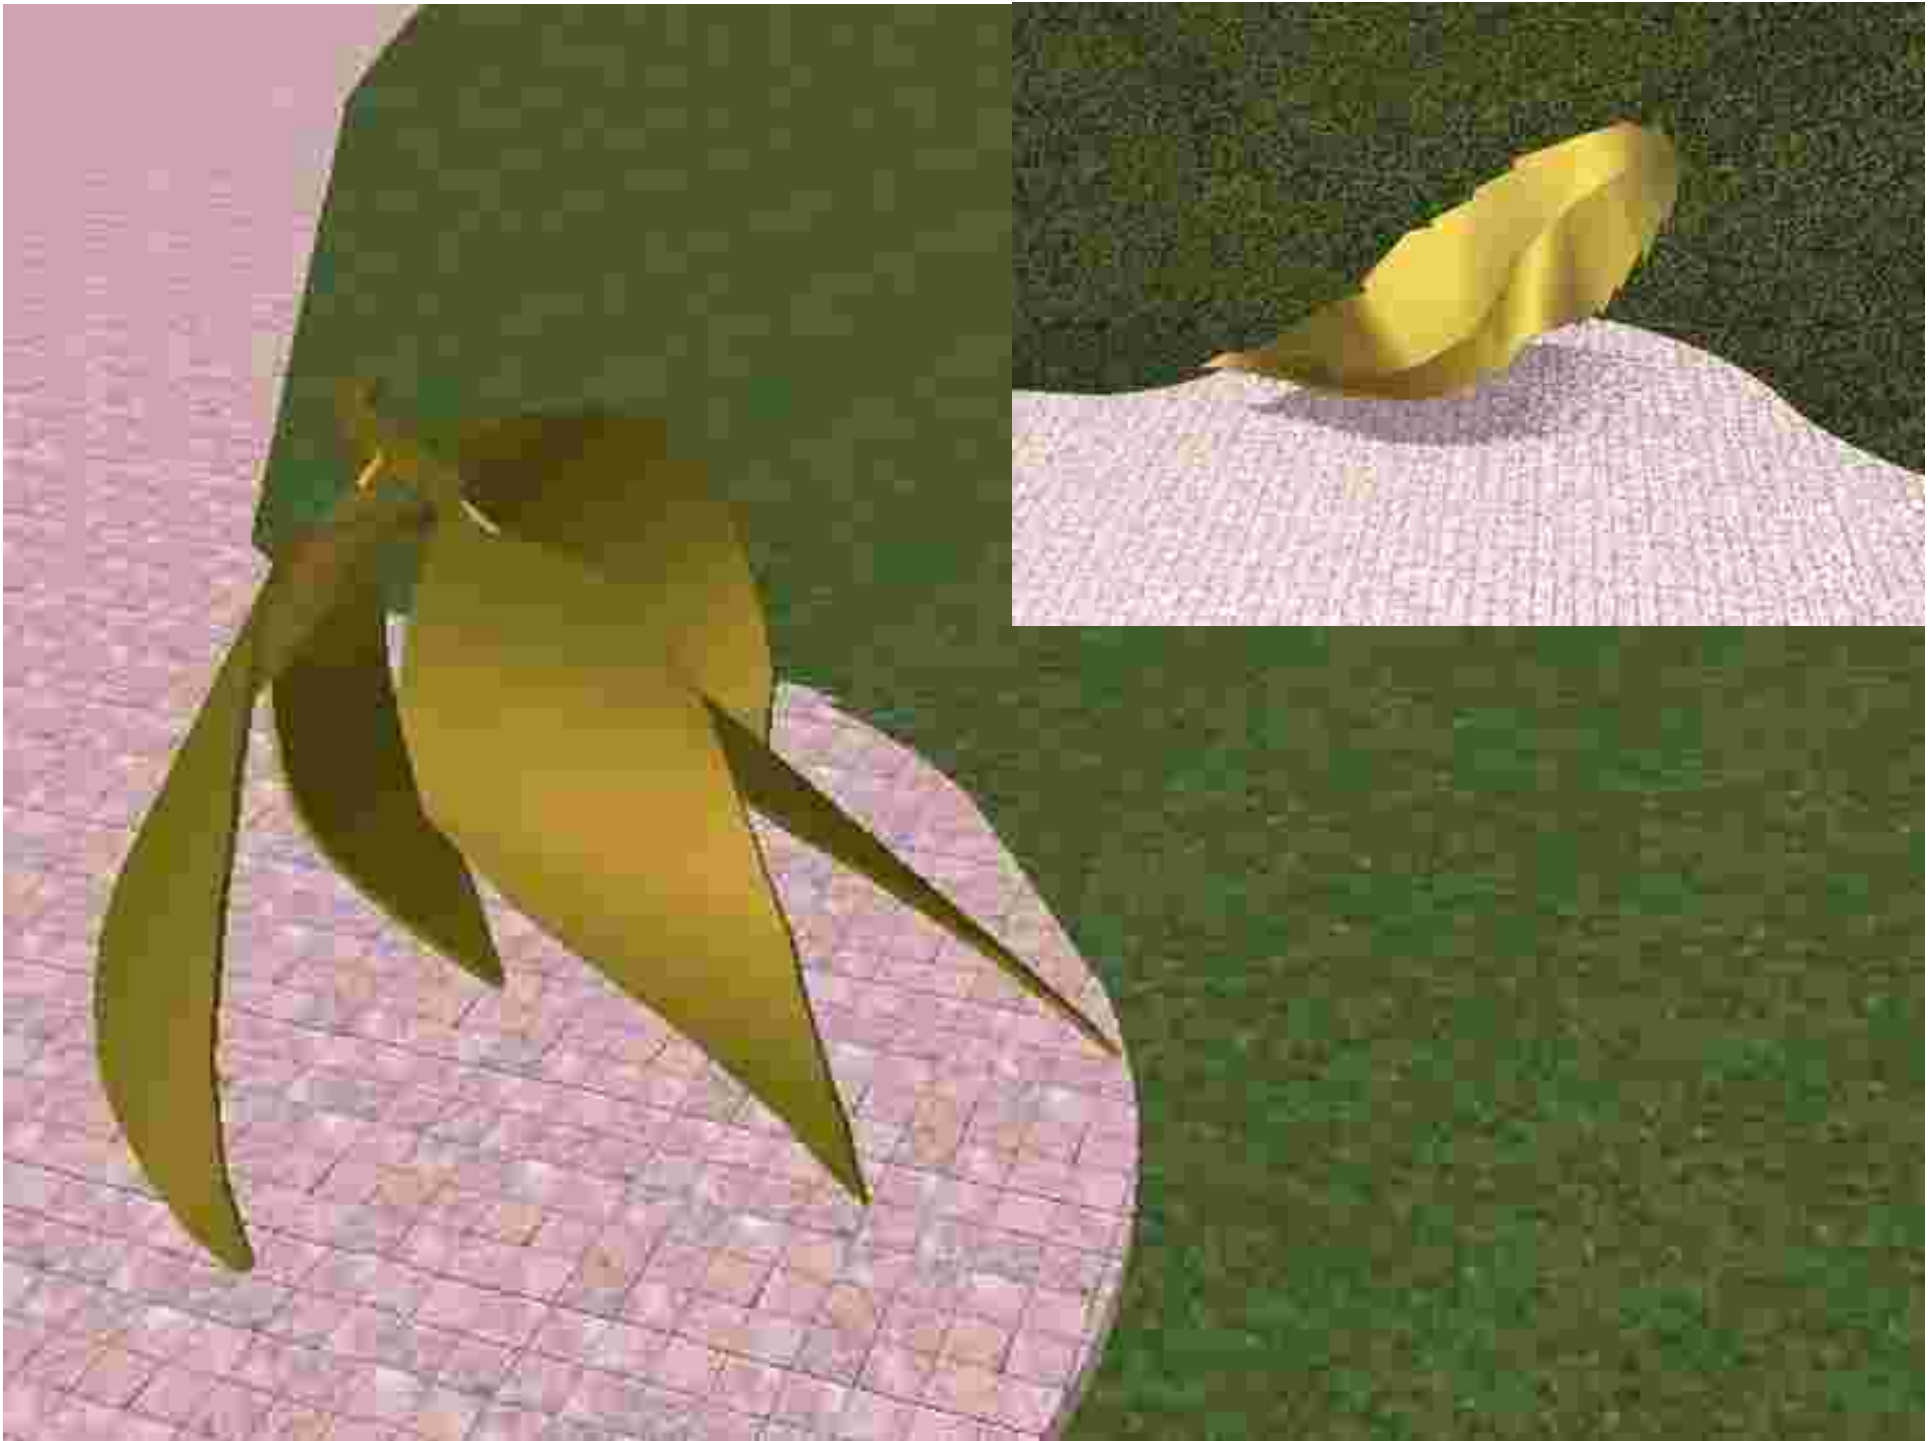




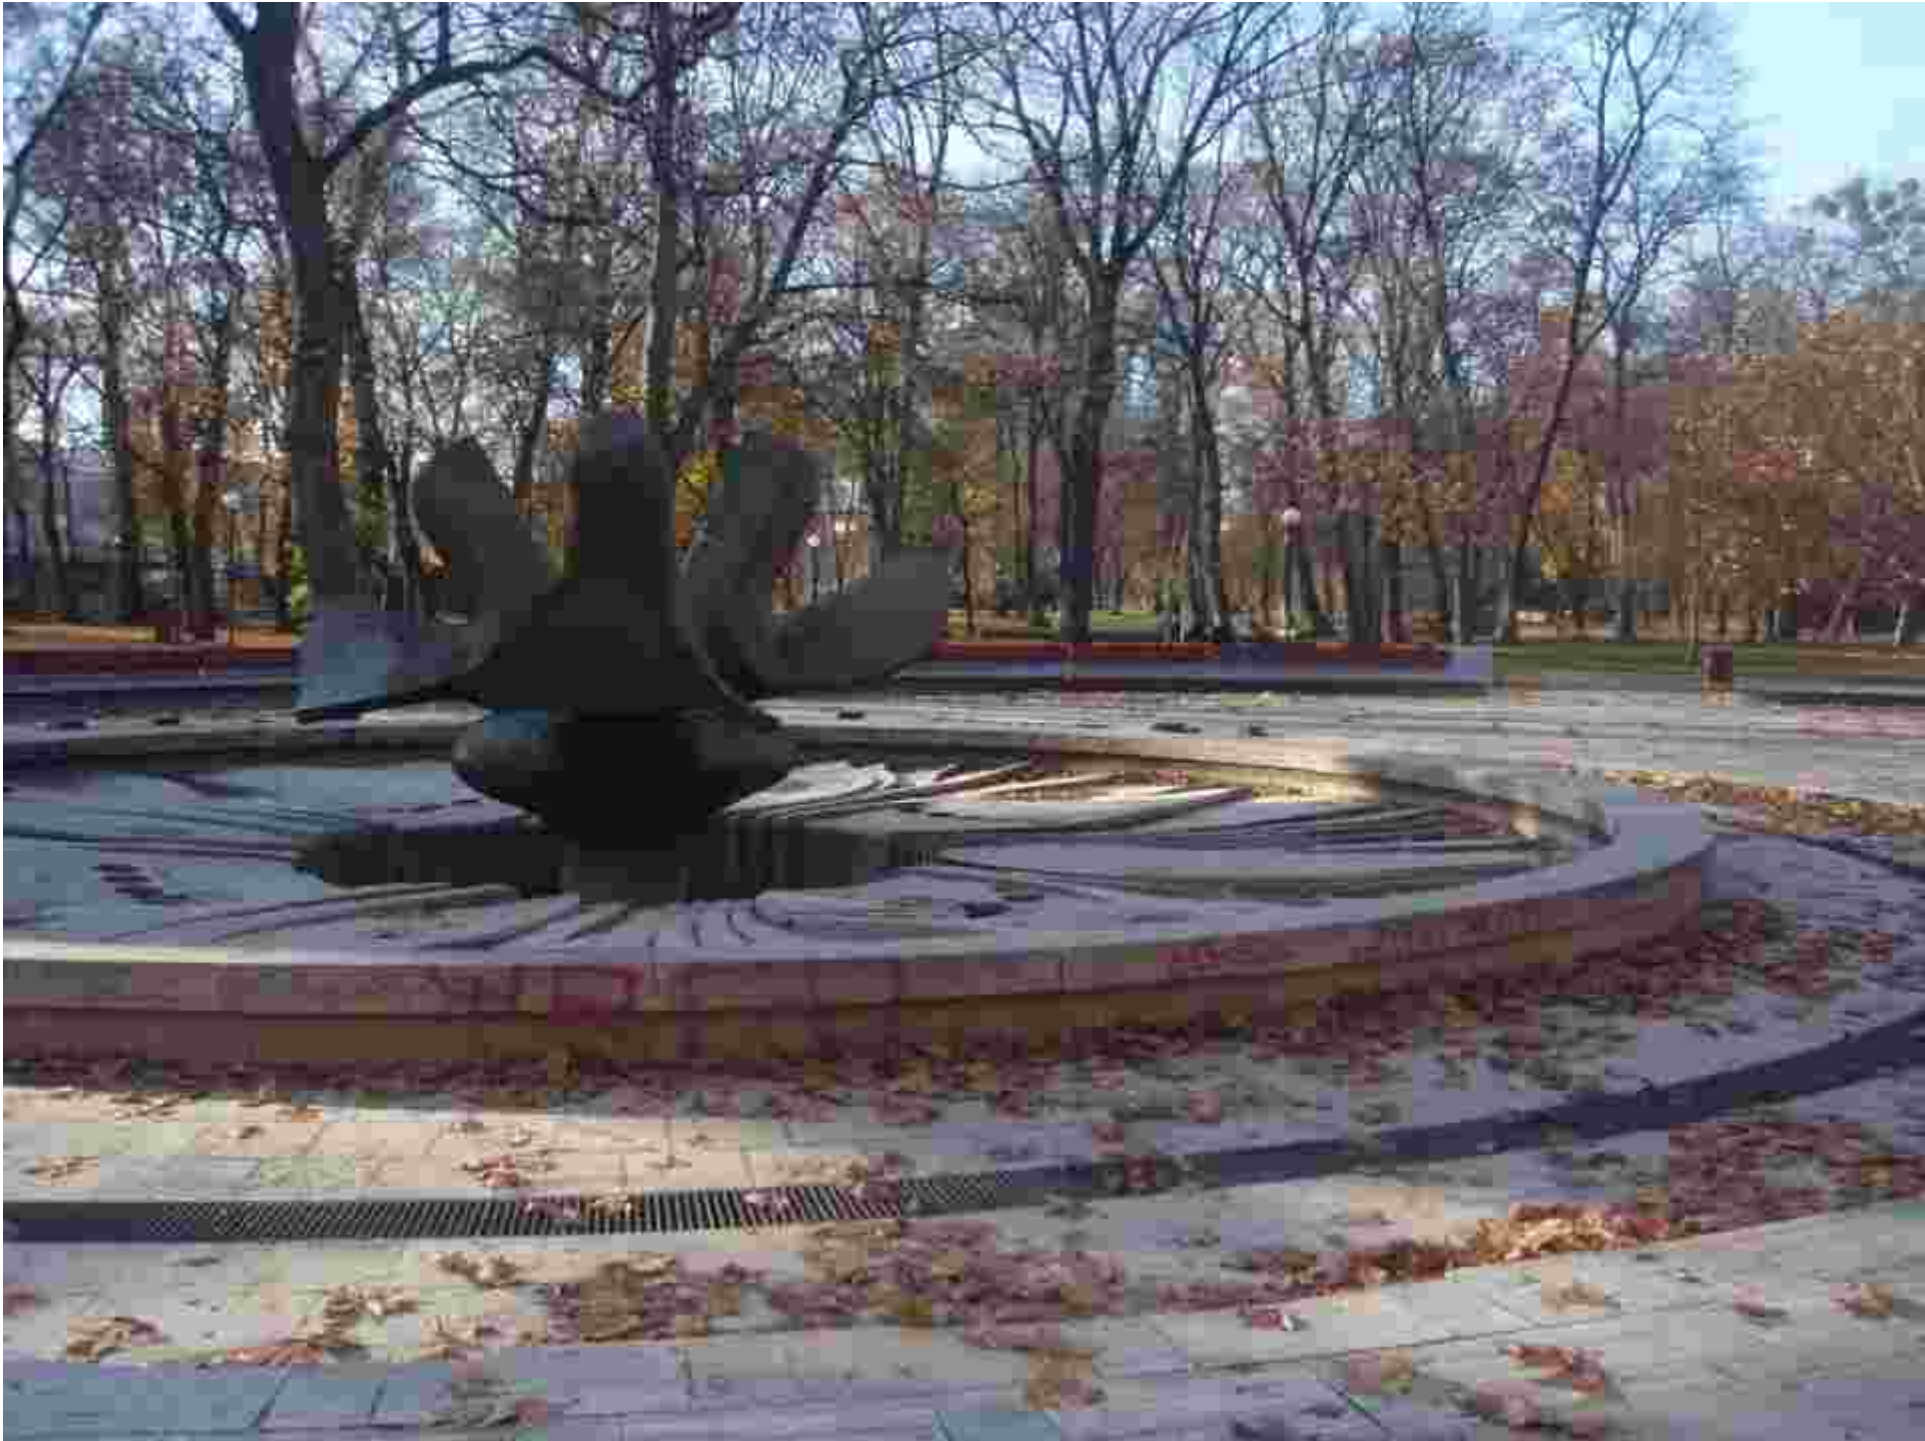





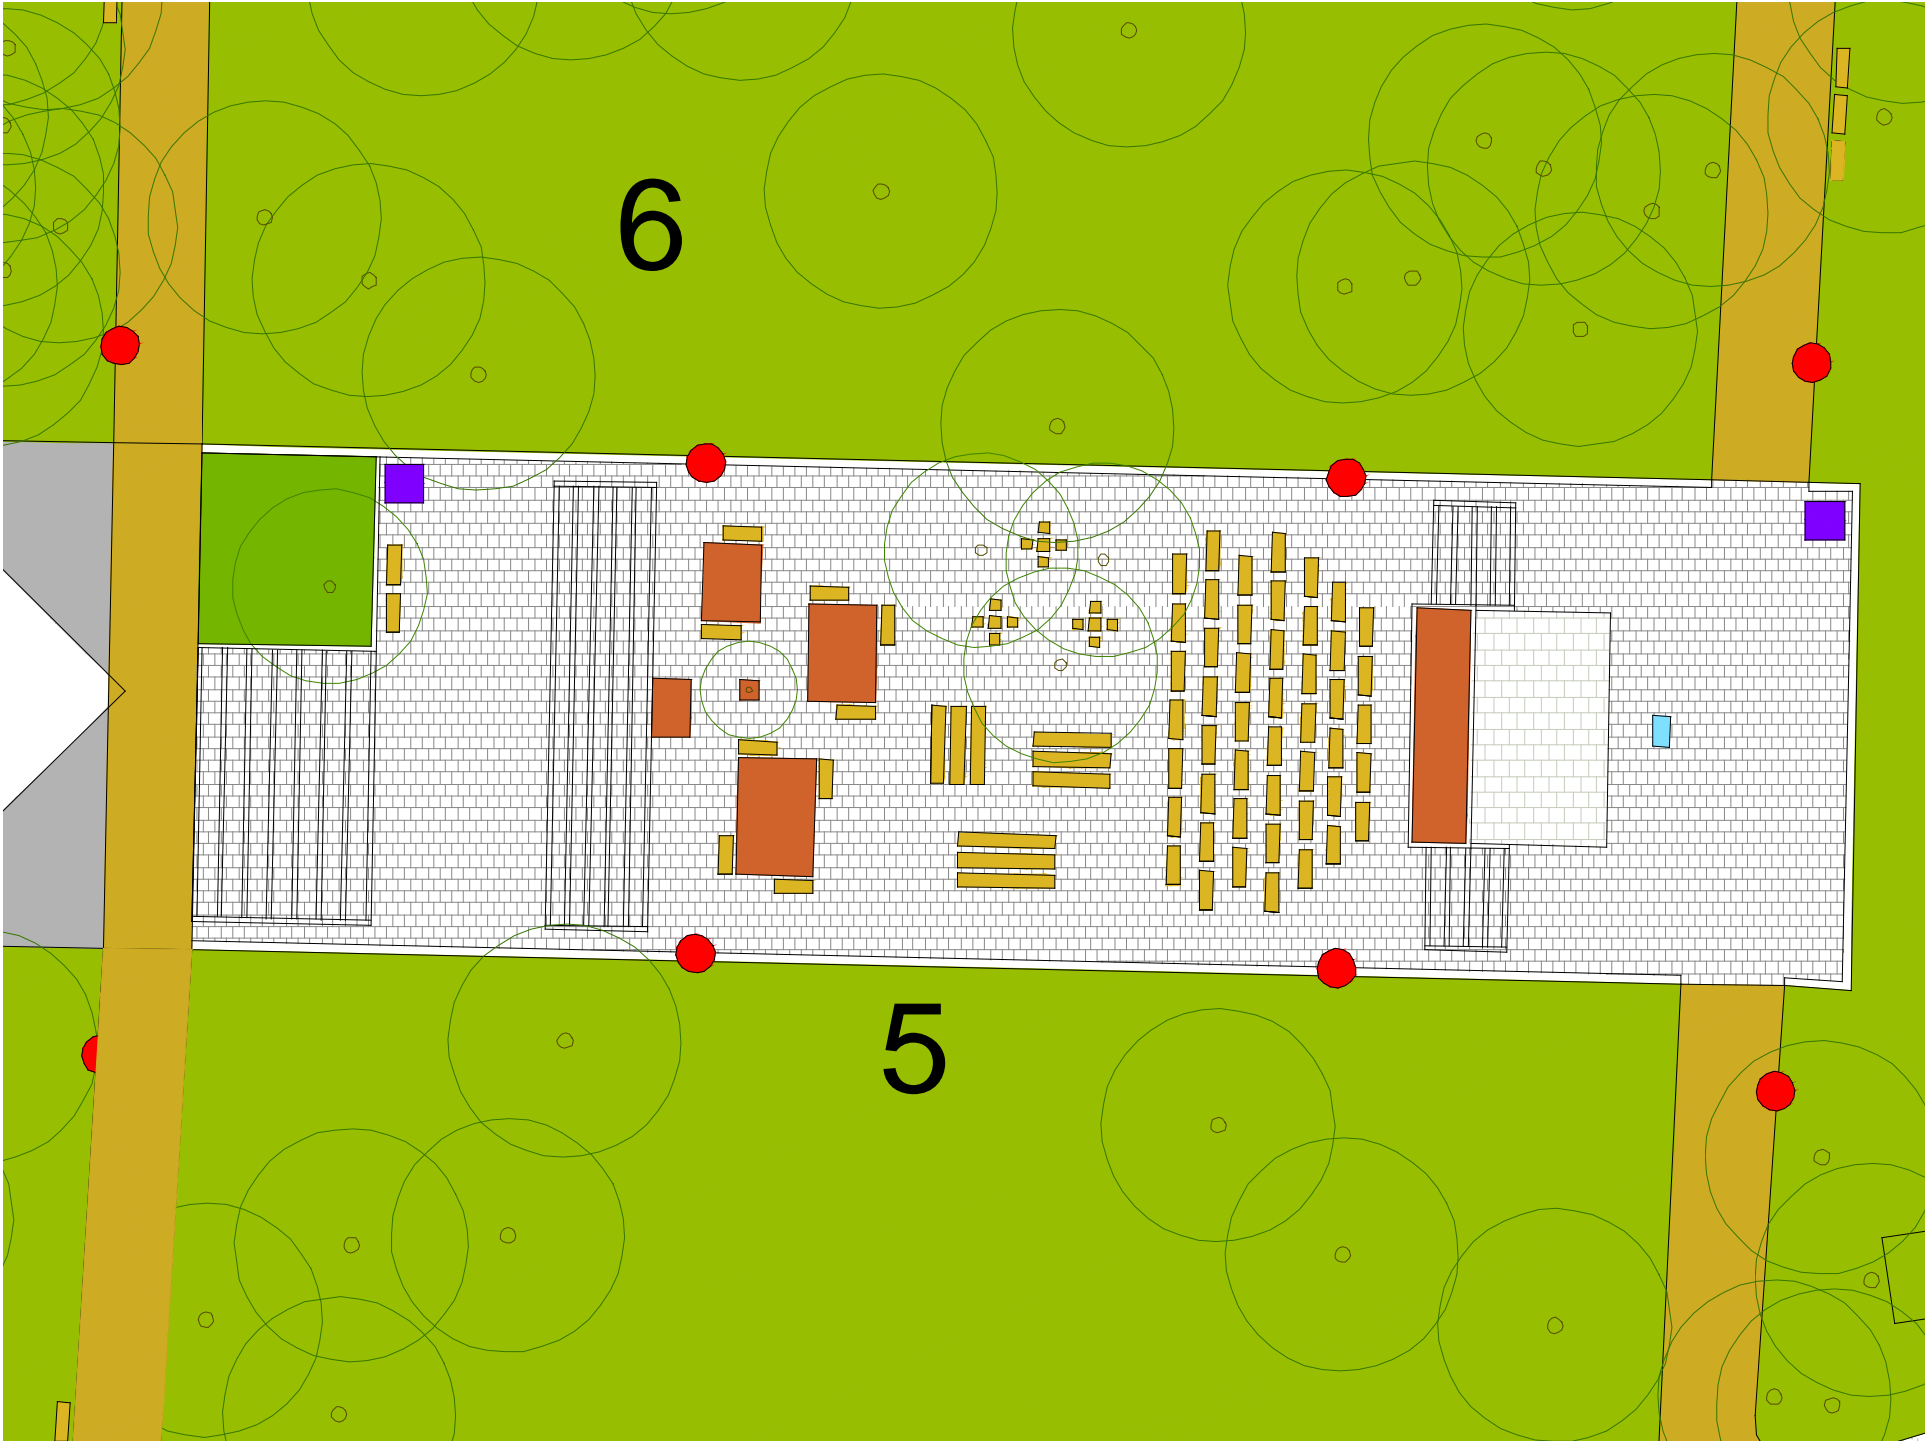











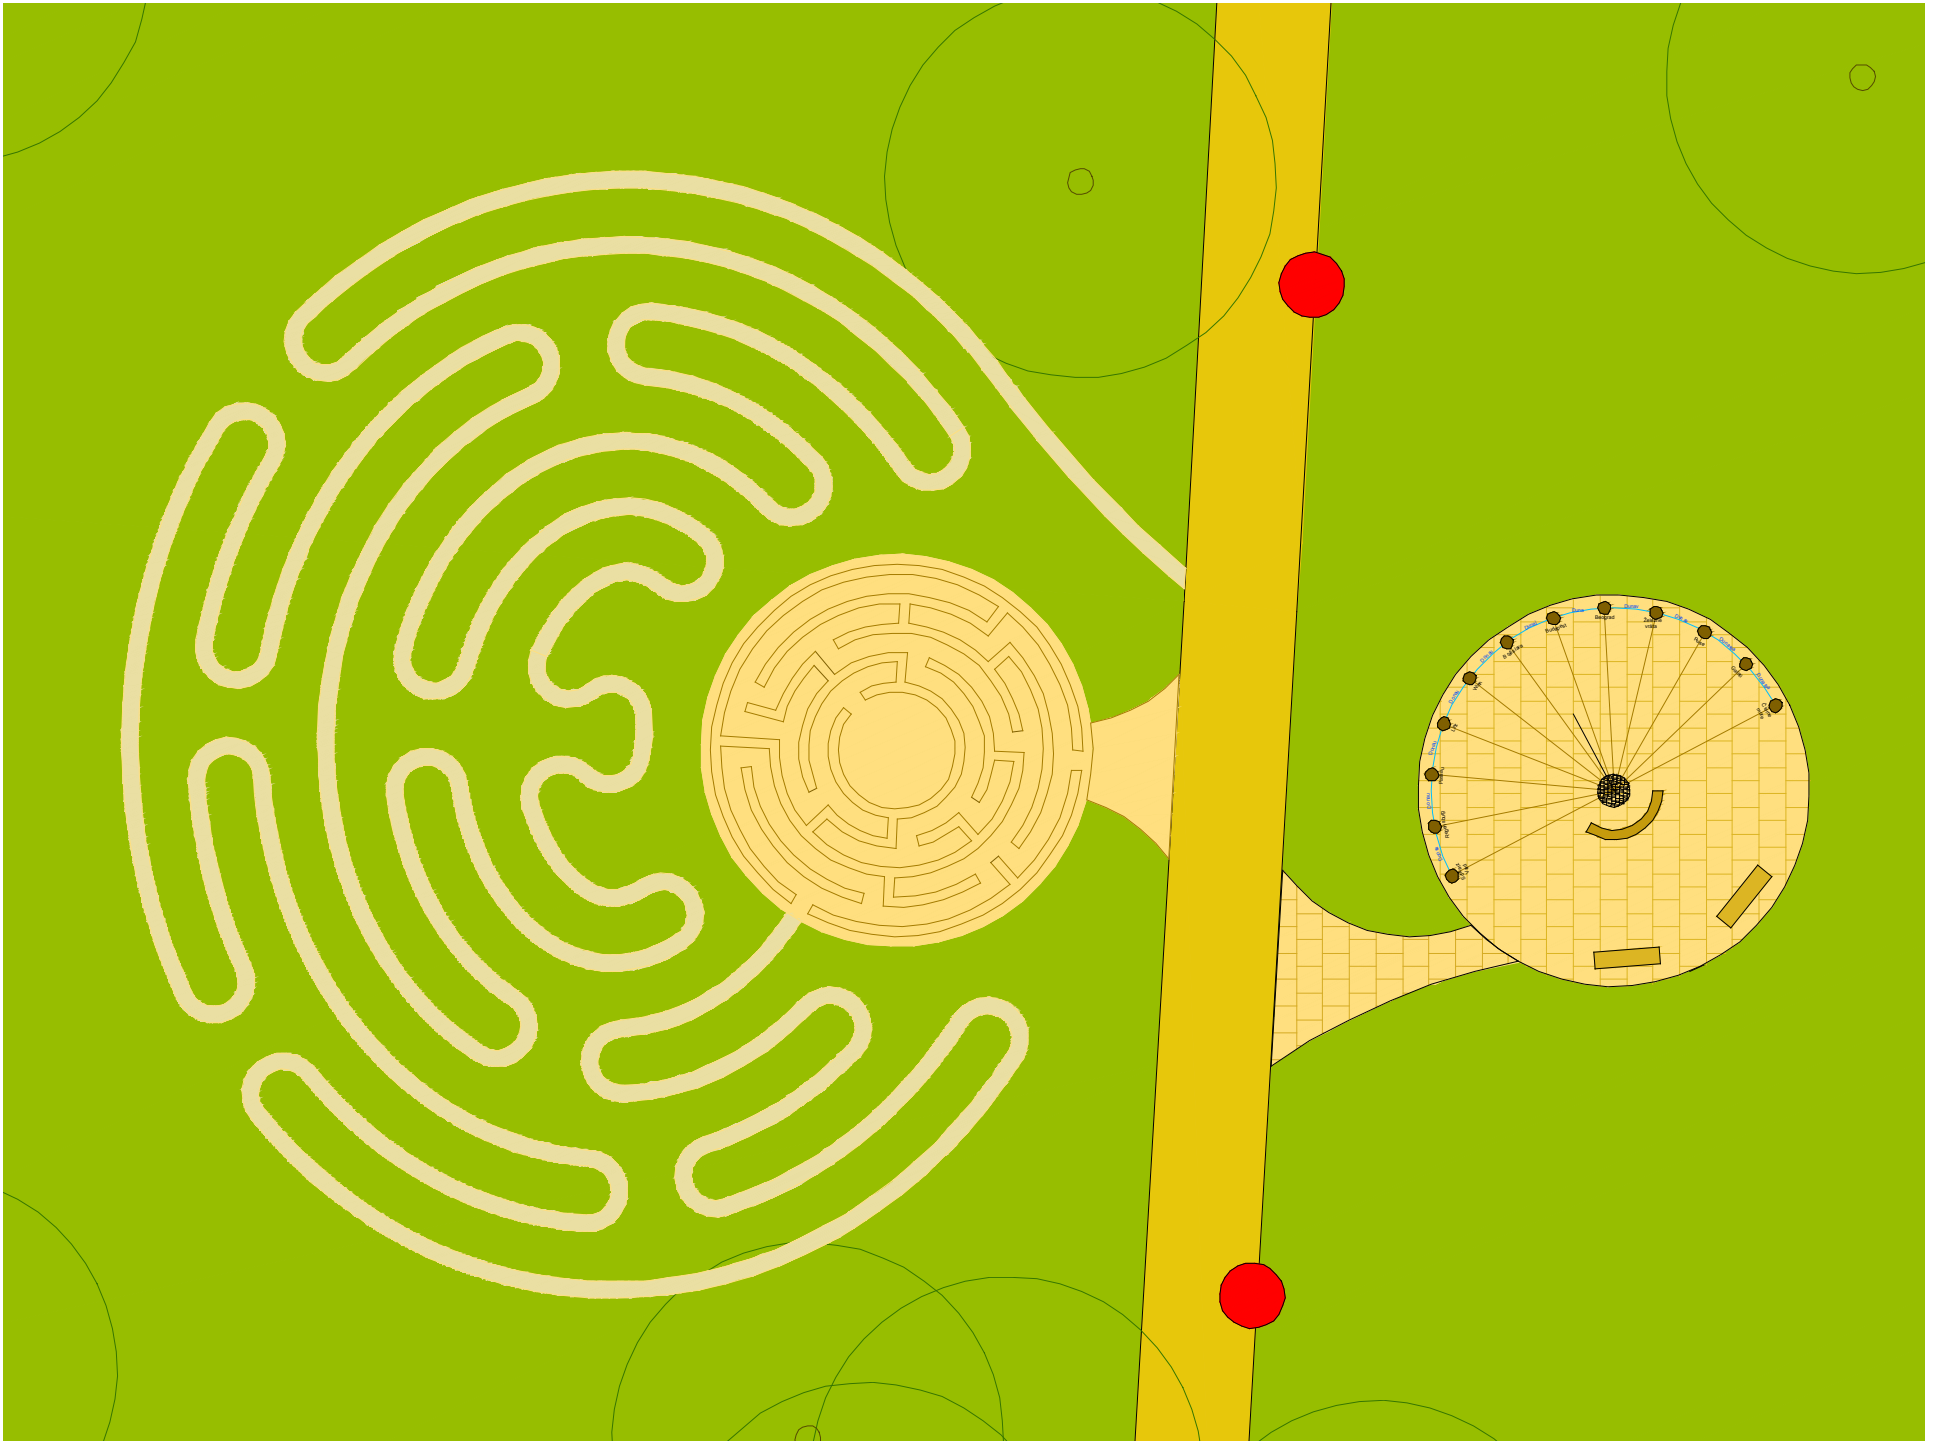







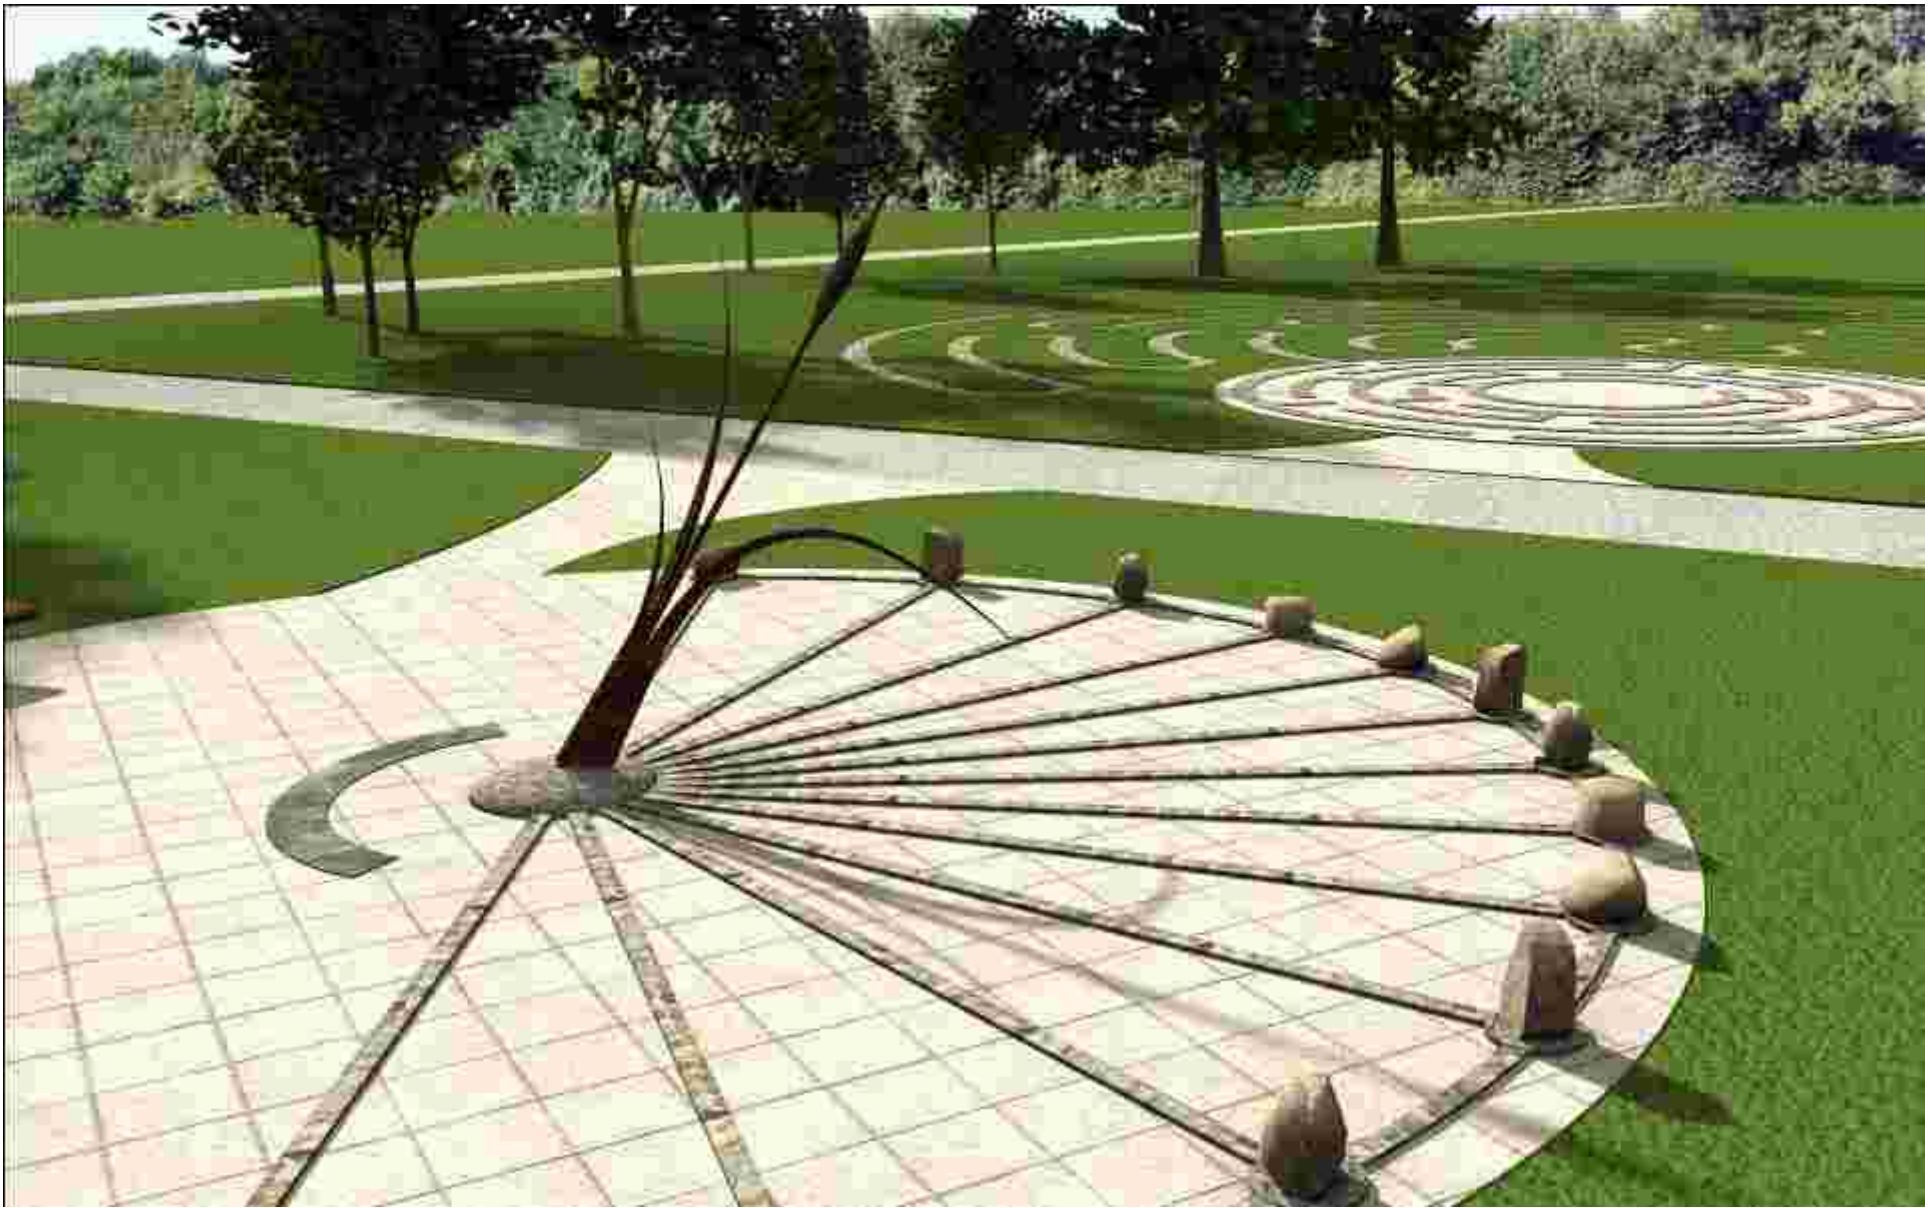



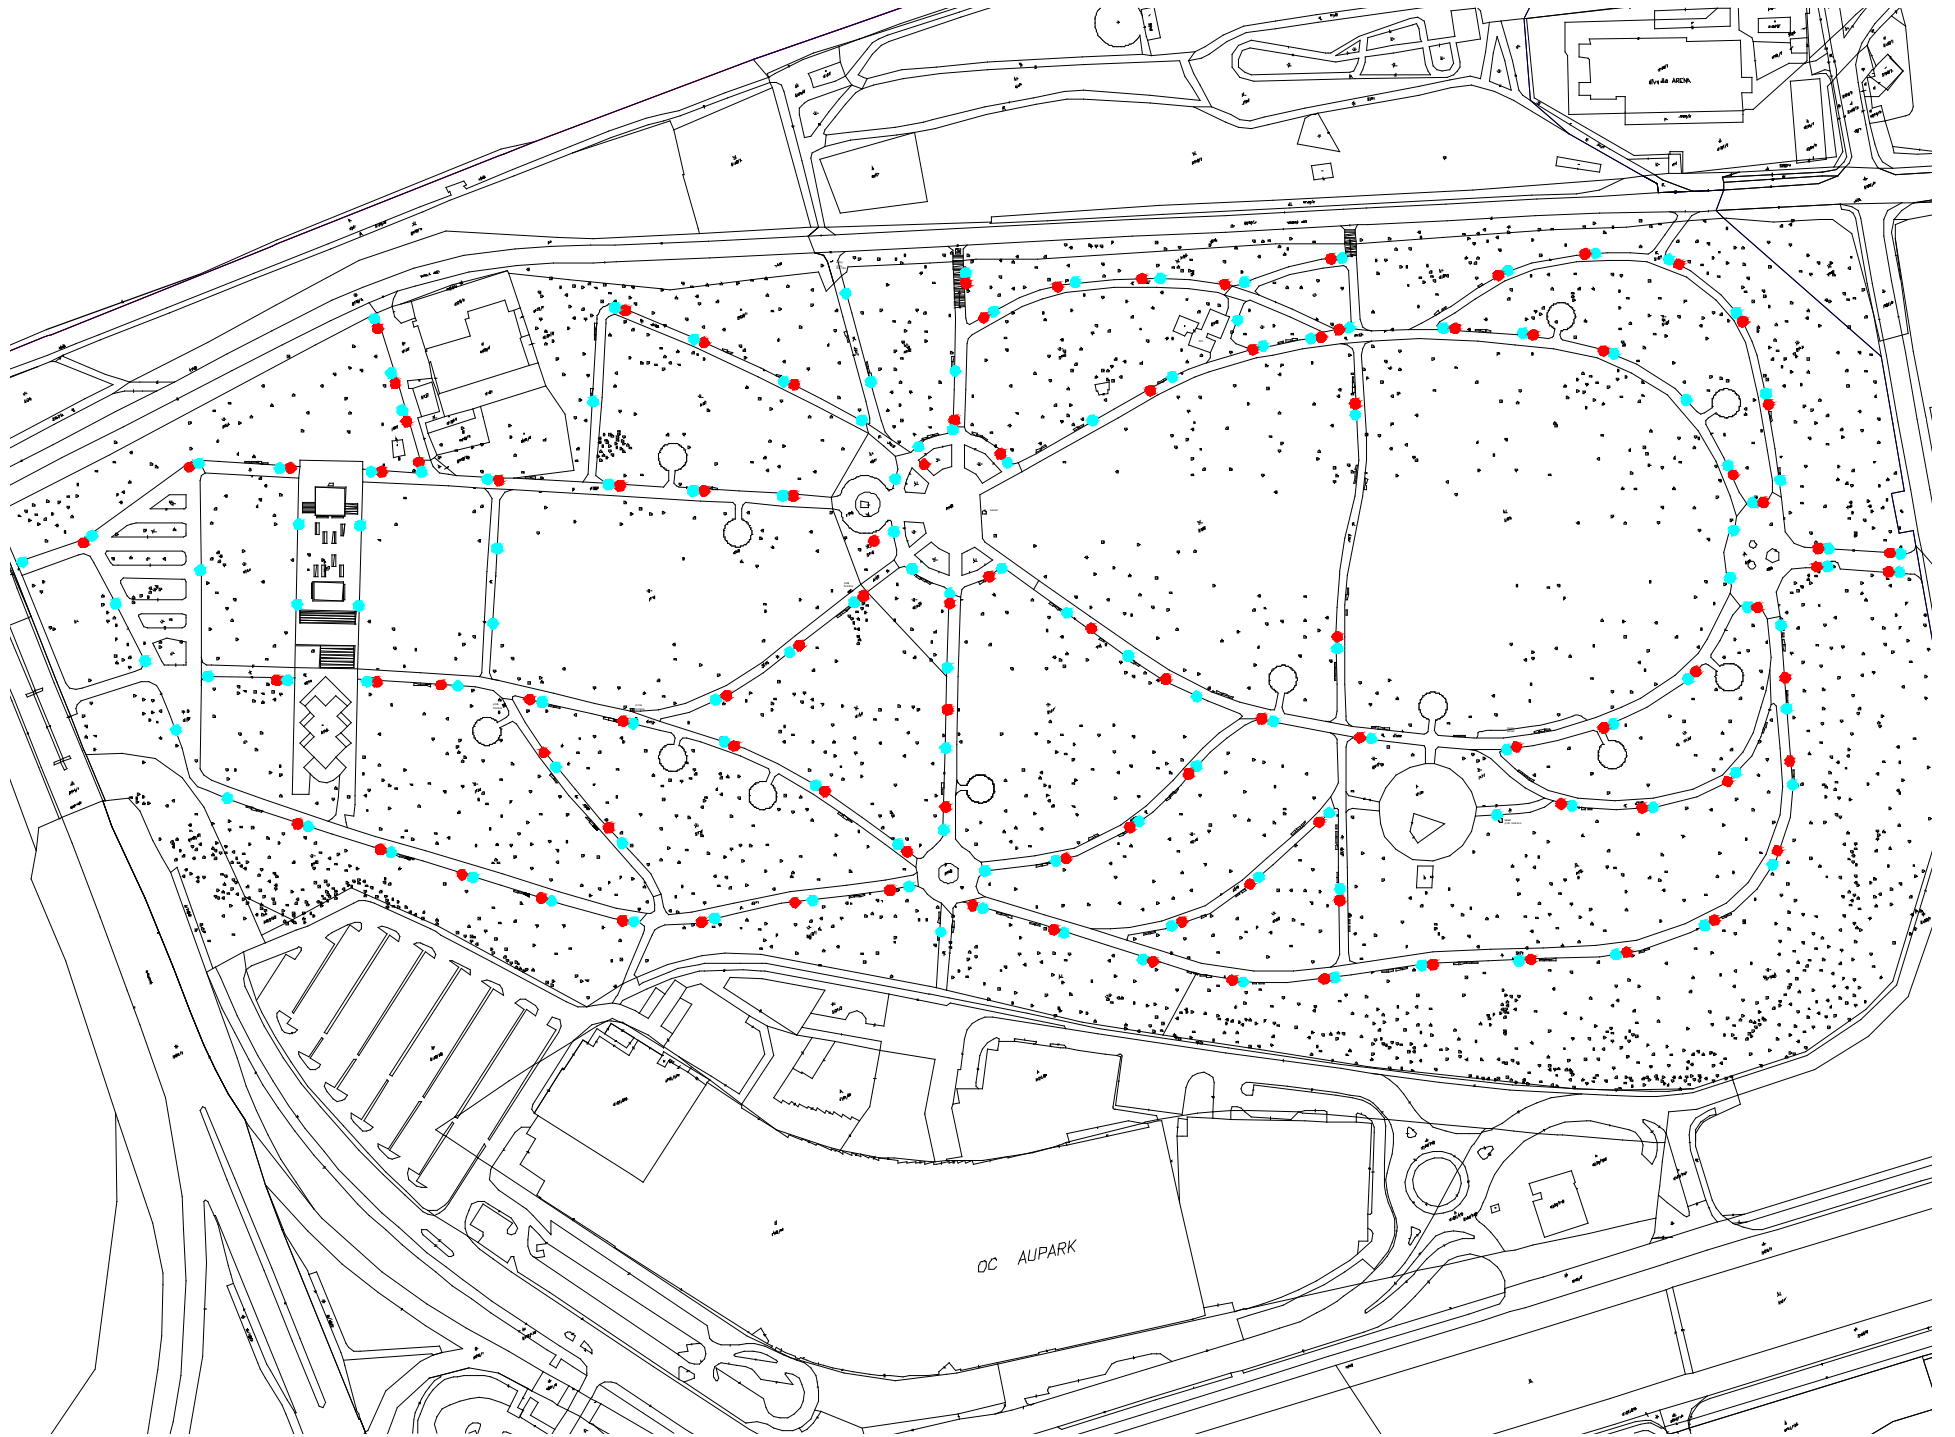

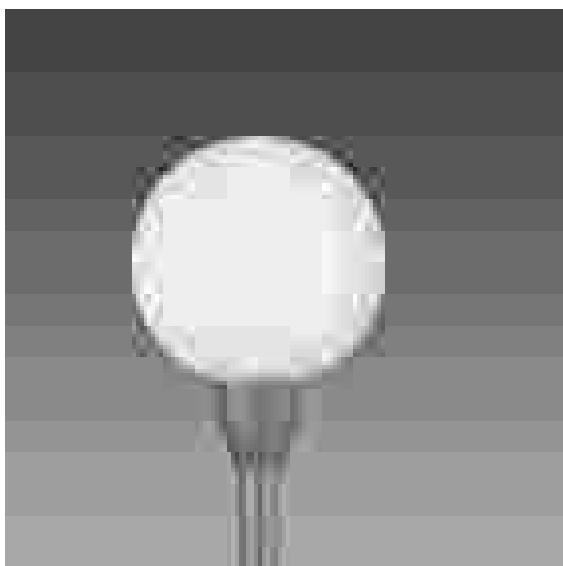

Typ Kugel I – opálový difuzor priemer
500 mm, výška stĺpa 5m

