




RIEŠENÉ ÚZEMIE SA NACHÁDZA V MESTSKEJ ČASTI PETRŽALKA

- PREDMETNÉ ÚZEMIE JE ROZVOJOVÉ BEZ REGULATÍV
- PODLA ÚPI JE URČENÉ PRE ŠPORT A REKREÁCIU

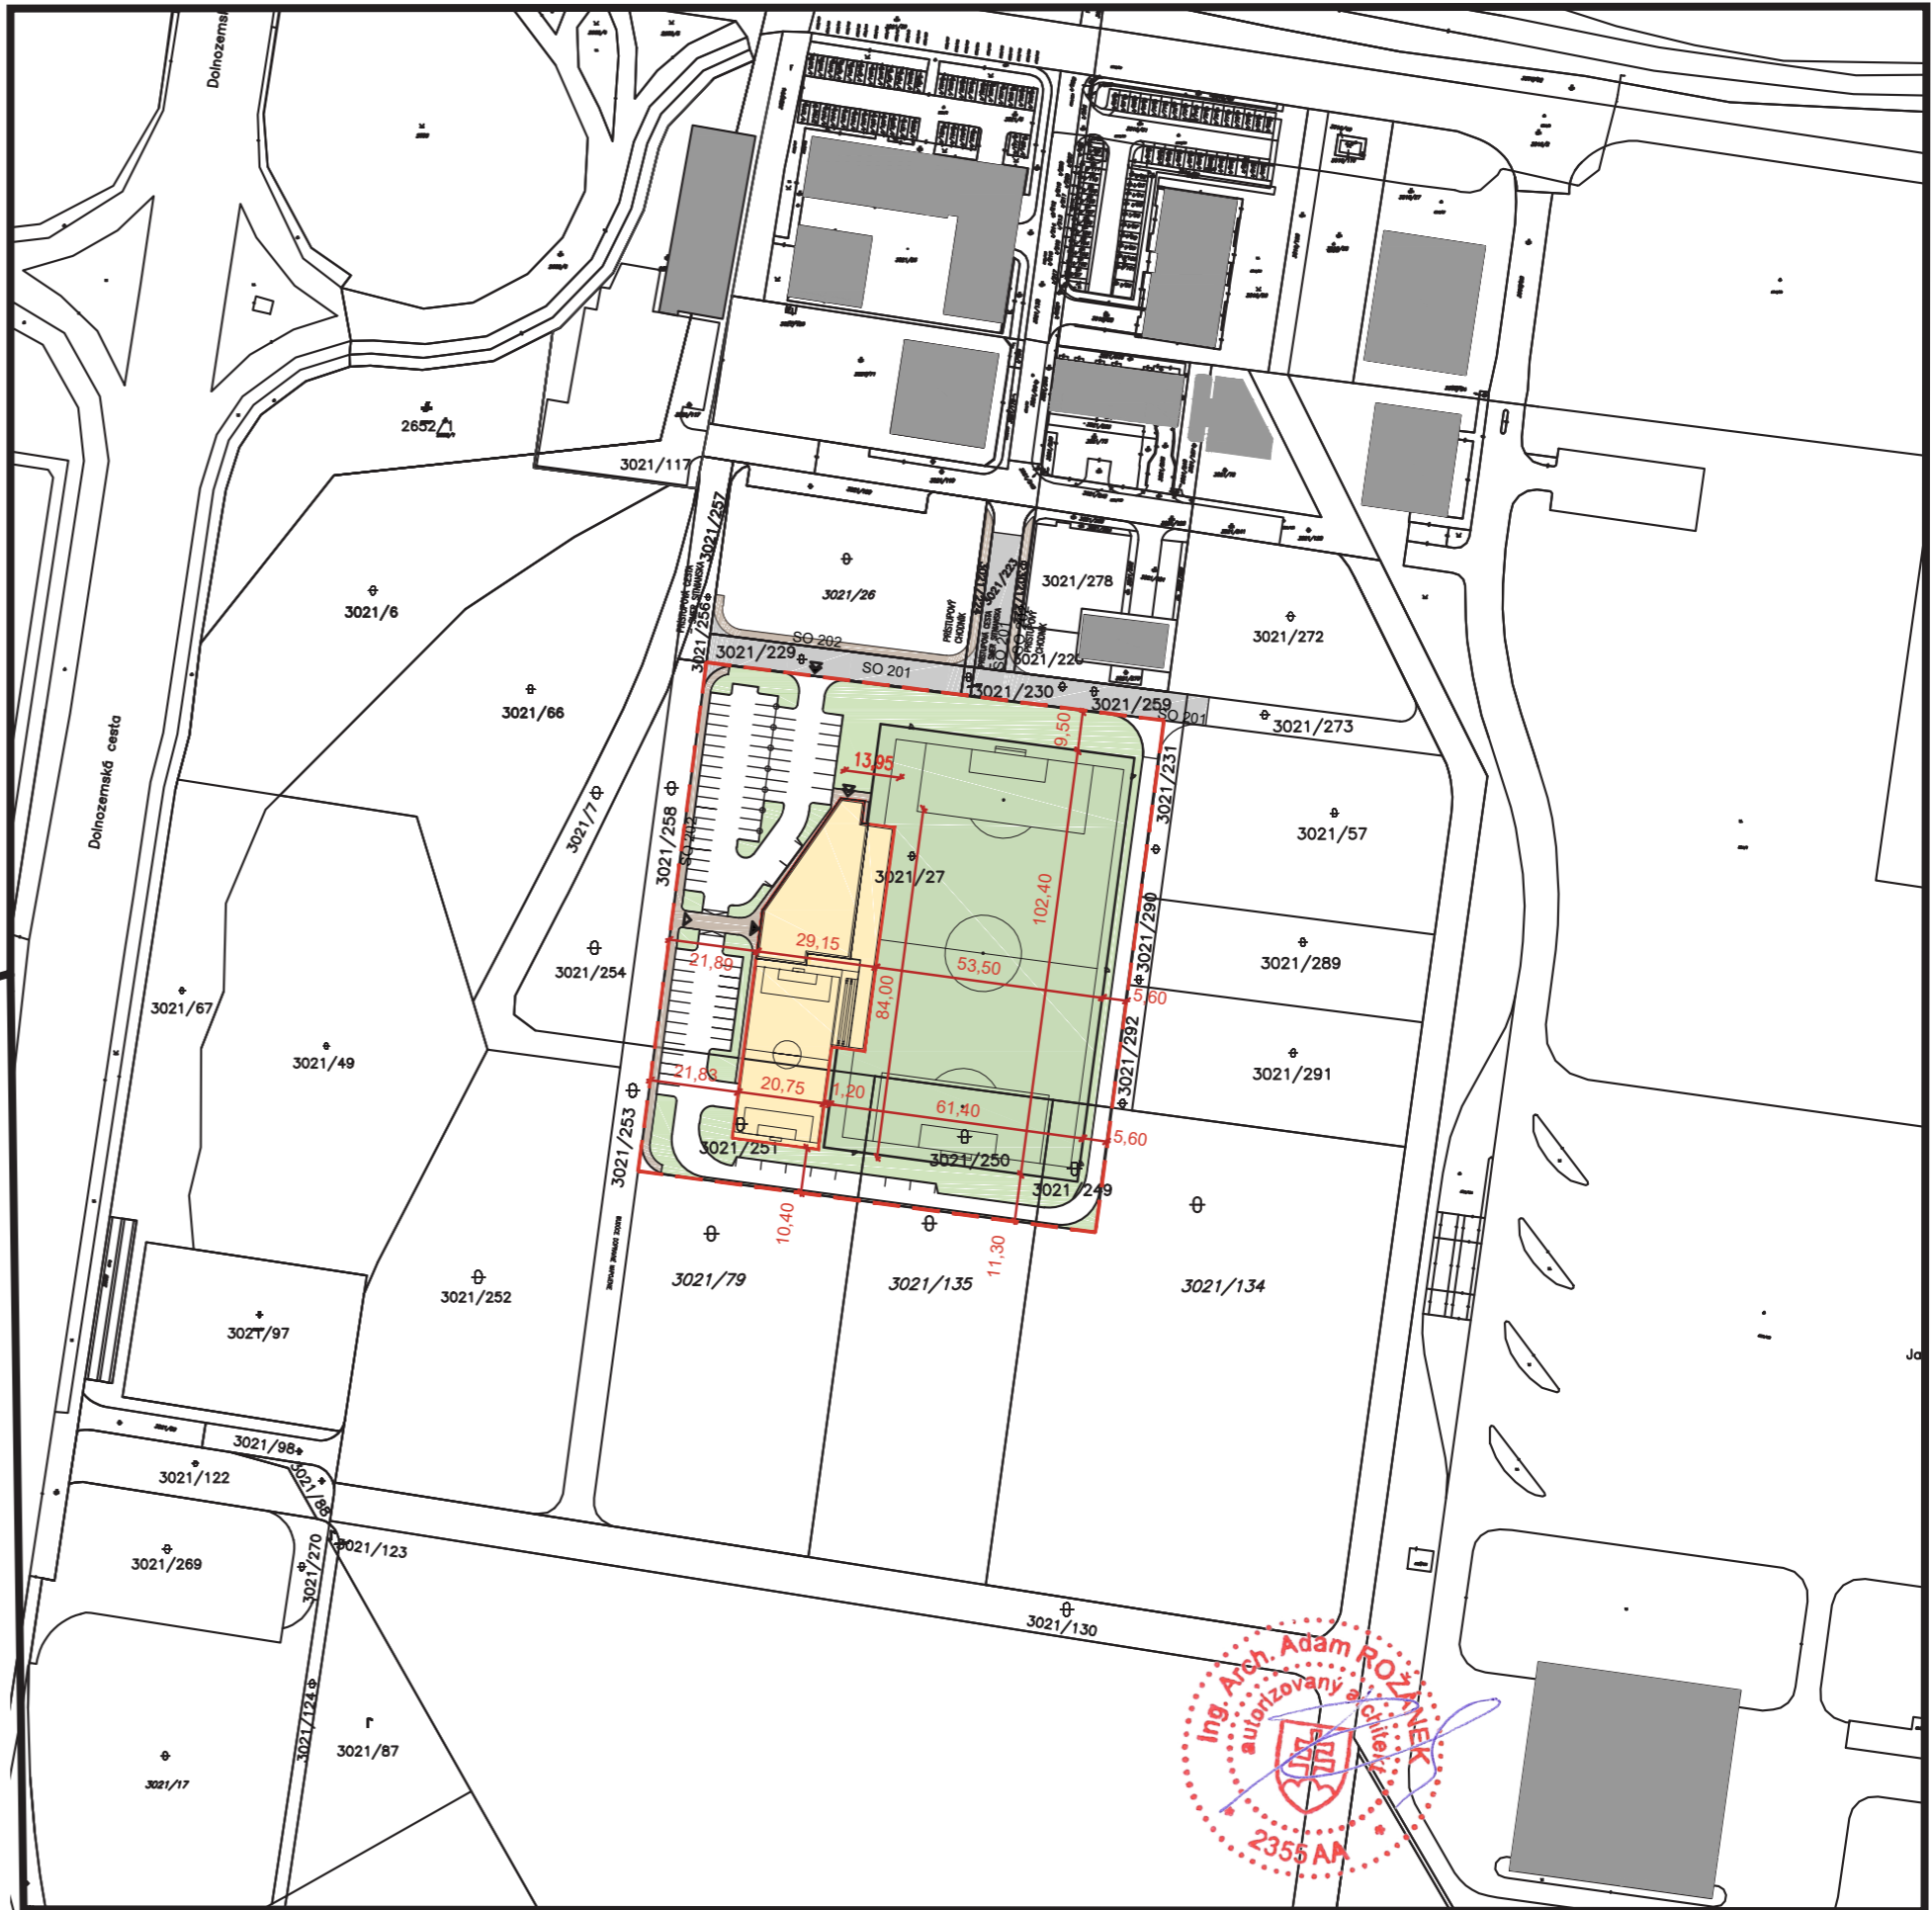

SITUÁCIA ŠIRŠIE VZŤAHY

PROJEKT: MAKFOOTBALLARENA

SITUÁCIA ŠIRŠIE VZŤAHY

1:2000

INVESTOR: MAKFOOTBALLARENA, S.R.O

DOK. PRE ÚZ. ROZHODNUTIE 08/2018, REV.10/2020

AUTORI: ING.ARCH. M. MIKULEC, ING.ARCH. M. PAULIŠIN, ING.ARCH. A. ROŽÁNEK

REEDIT.: 03

F	H	18
↶	↷	