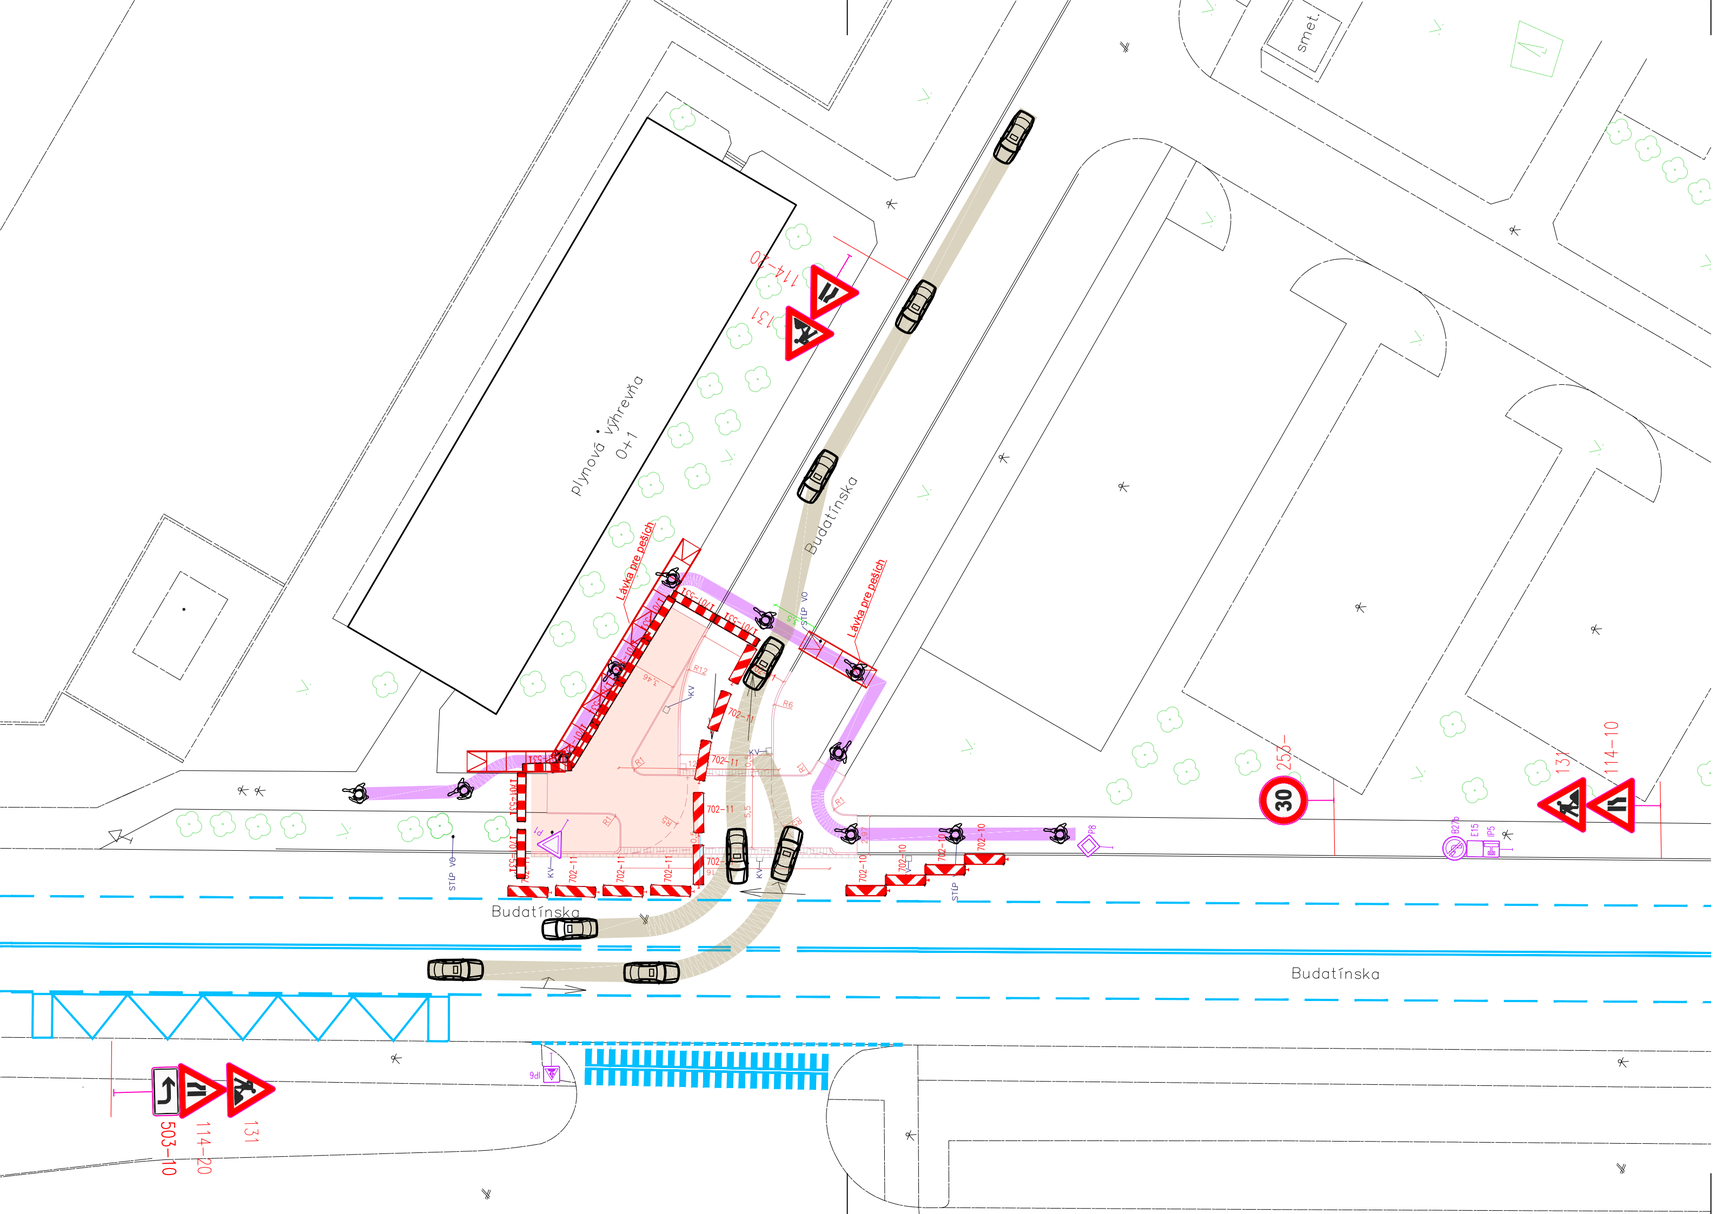

LEGENDA:

- P8 — EXISTUJÚCE ZVISLÉ DOPRAVNÉ ZNAČENIE
- 701 — NAVRHOVANÉ PRENOSNÉ DOPRAVNÉ ZNAČENIE
- EXISTUJÚCE VODOROVNÉ DOPRAVNÉ ZNAČENIE
- NAVRHOVANÉ DOČASNÉ VODOROVNÉ DOPRAVNÉ ZNAČENIE
- PRACOVISKO
- 270 — ZÁKAZY ZASTAVENIA OSADIŤ 3 DNI VOPRED

MČ Bratislava..... ako správca komuníkácií III. IV. triedy a účelových komunikácií súhlasí/nesúhlasí s DDZ.

Termín :

Zodpovedná osoba:

POZNÁMKY:

Prenosné dopravné značky budú vyhotovené v zmysle vyhl. MV SR č.30/2020 Z.z.
Zábrany za zníženej viditeľnosti osvetliť červeným svetlom!
Dočasné dopravné značenia budú mať reflexnú úpravu a nesmú byť poškodené!
V prípade , že dôjde činnosťou zhotoviteľa k znečisteniu vozovky , je zhotoviteľ povinný toto znečistenie ihneď odstrániť !
Dočasné dopravné značky budú osadené v zmysle vyhl. MV SR č.30/2020 Z.z.

Výkop ryhy bude po celej dĺžke ohradený fyzickými zábranami !

Pred realizáciou dočasného dopravného značenia je potrebné požiadať cestný správny orgán o použitie dočasného dopravného značenia.

ISO 9001 14001 18001 REGISTERED
CO 3160

ZODP. PROJEKTANT	VYPRACOVAL	KRESLIL	mobilita s.r.o. Rybničná 59, 831 06 Bratislava tel/fax: 02/43 63 53 57 mobilita@mobilita.sk
Ing.Ctibor Kováč	Matúš Kováč	Miloš Moravík	
INVESTOR :	Pittel+Brausewetter s.r.o , Stará Vajnorská 1, 831 04 Bratislava		
OKRES :	BRATISLAVA		
Názov stavby, miesto :	Mesto pre deti Budatínska ul.		zákazka č.:
			ULOŽENÉ
			DÁTUM 24.06.2023
			STUPEŇ POD
Obsah výkresu :	dočasné dopravné značenie		FORMÁT 2
			MIERKA