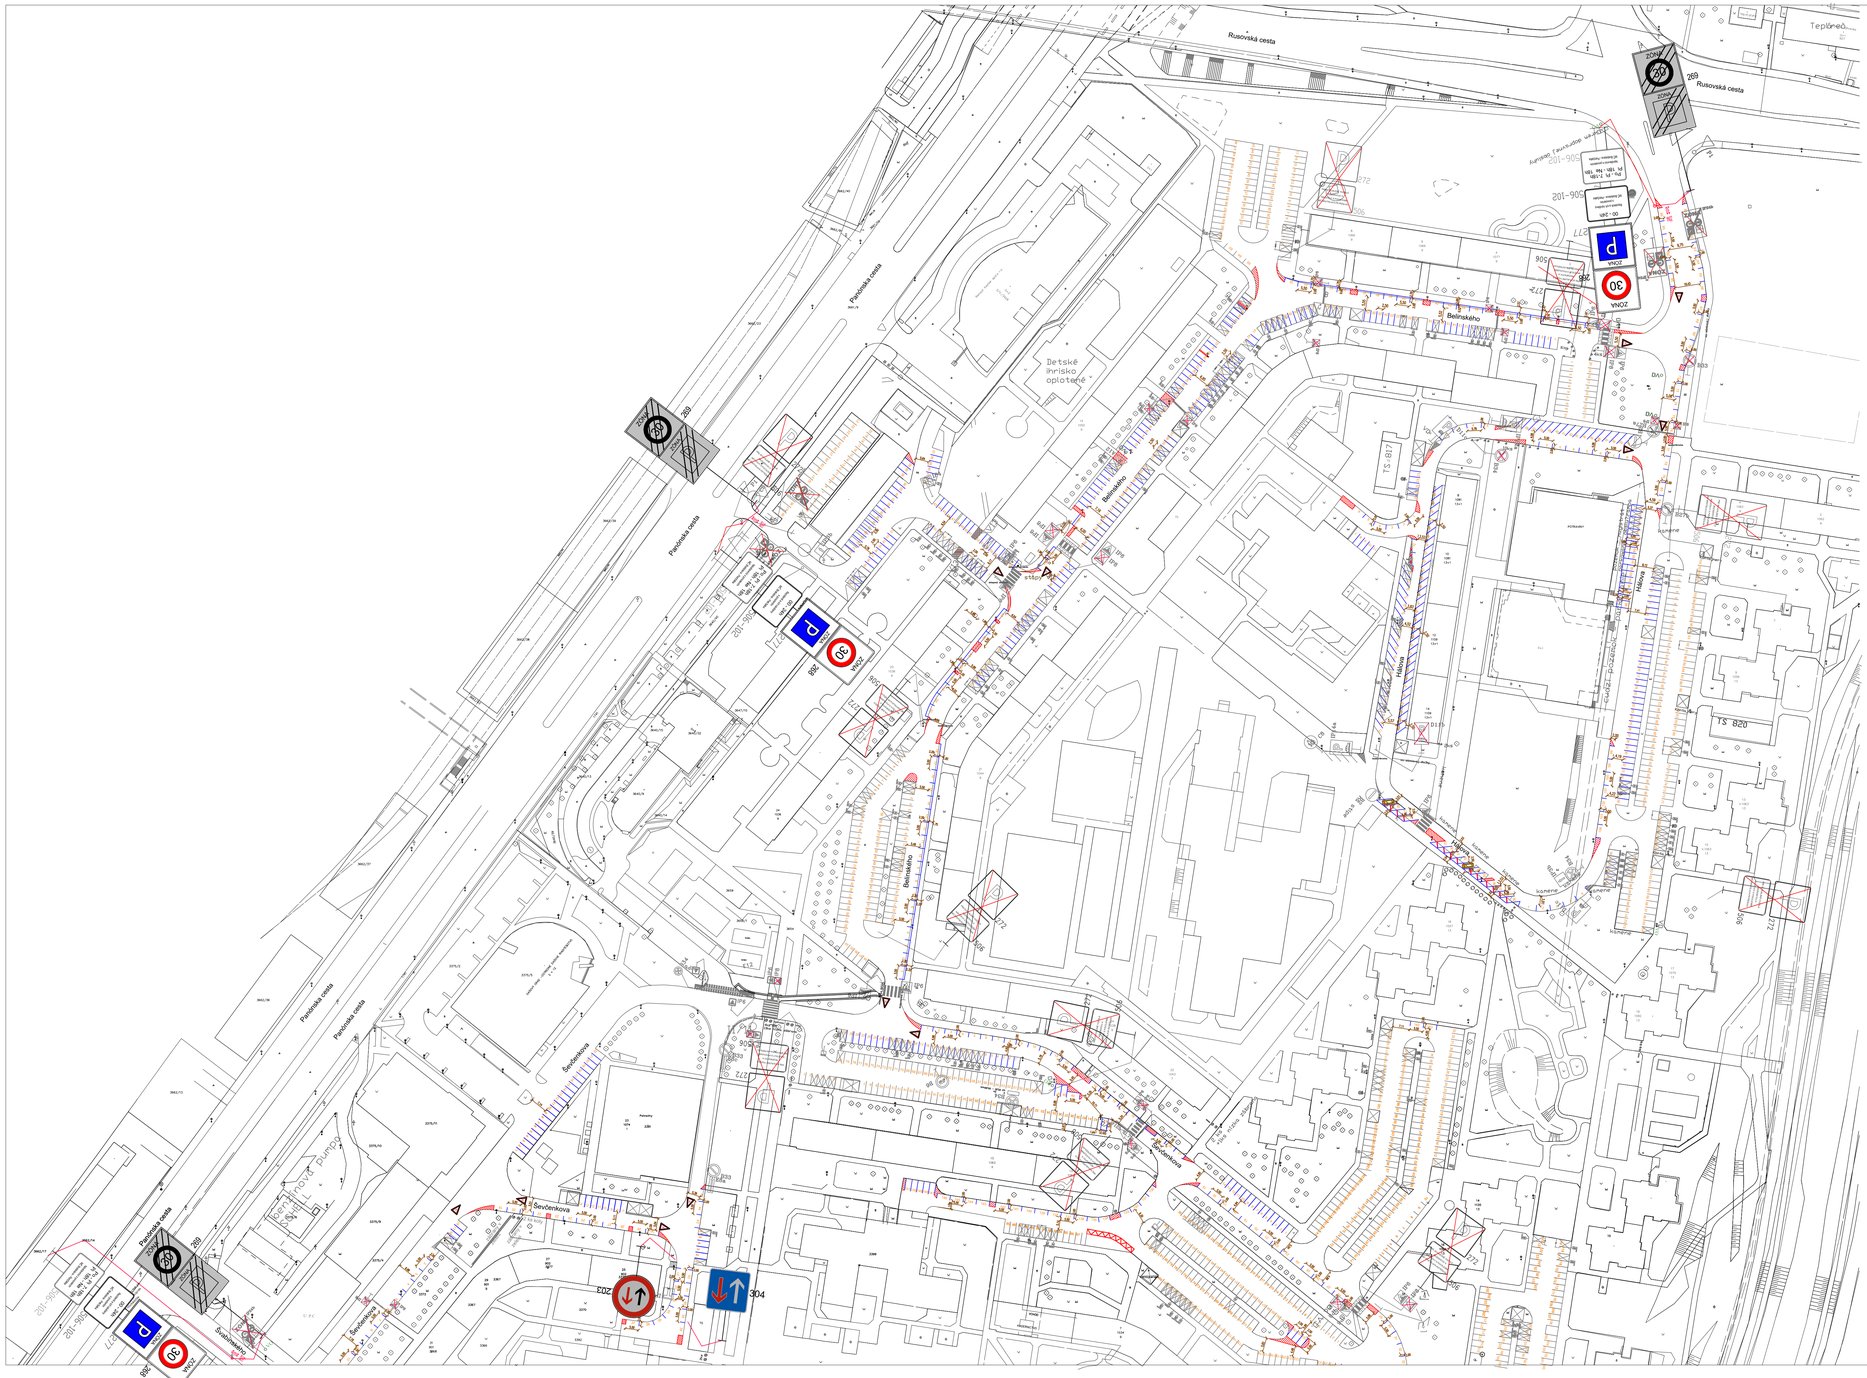

POZNÁMKY :

- navrhované vodorovné dopravné značenie bude realizované bielou farbou
- navrhované dopravné značenie parkovacích boxov bude realizované modrou farbou
- na vstupe na každé parkovisko bude umiestnená informácia s parkovacím poriadkom

ROZMERY PARKOVACÍCH BOXOV

KOLMÉ STÁTIA

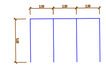

POZDĽŽNE STÁTIA

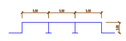

LEGENDA:

JESTVUJÚCE DOPRAVNÉ ZNAČENIE

JESTVUJÚCE DOPRAVNÉ ZNAČKY

NAVRHOVANÉ DOPRAVNÉ ZNAČKY NA ODSTRÁNENIE

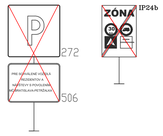

NAVRHOVANÉ DOPRAVNÉ ZNAČENIE
- navrhované vodorovné dopravné značenie bude realizované podľa VL 6.1 a VL 6.2

622
STÁTIE (KOLMO NA OKRAJ CESTY)

622
STÁTIE (POZDĽŽ OKRAJA CESTY) - vyznačené boxy

620
ŠIKMÉ ROVNOBEŽNÉ ČIARY

667-30
UPOZORNENIE NA ZAČIATOK ZÓNY NAJVYŠŠEJ POVOLENEJ RÝCHLOSTI

VDZ KRIŽOVATKA

621
CIKCAK ČIARA

NAVRHOVANÉ DOPRAVNÉ ZNAČKY
- navrhované zvislé dopravné značenie bude realizované podľa VL 6.1

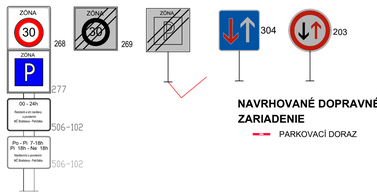

NAVRHOVANÉ DOPRAVNÉ ZARIADENIE

PARKOVACÍ DORAZ

Upravil : ING. DUŠAN VAVRO

OBJEDNÁVATEĽ

Mestská časť Bratislava - Petržalka
Kutlíkova 17
852 12 Bratislava

NÁZOV STAVBY

PARKOVACÍ SYSTÉM BRATISLAVA - PETRŽALKA

DOPRAVNÉ ZNAČENIE

PRÍLOHA: SITUÁCIA DOPRAVNÉHO ZNAČENIA LOKALITA DVORY I,II,III - časť 1

ING. PETER PLUMÁR - PPP
Dermanskeho ul. č. 26, 851 01 Bratislava
02/623 10 989 | 0905/81 59 89
02/623 10 989 | ppp.plumar@gmail.sk

DÁTUM	August 2021
FORMÁT	12 A4
MIERKA	1:1000
ČÍSLO PRÍLOHY	**DV01**