



LEGENDA:

- . - . - . HRANICA RIEŠENÉHO ÚZEMIA
- - - - - HRANICE PARCIEL KATASTRÁLNEHO ÚZEMIA REGISTRA "C"
- — — — — NAVRHOVANÉ STAVEBNÉ OBJEKTY

TABUĽKA REVÍZIÍ	číslo/ozn.	TEXT ZMENY - ODŮVODNENIE	DÁTUM	PODPIS
R01		ÚPRAVA KOMUNIKÁCIE V ZMYSLE POŽIADAVIEK ZÁSTUPCOV HL. MESTA A S TÝM TÝM SÚVISIACE ZMENY TECHNICKEJ INFRAŠTRUKTÚRY	09 / 2023	
R02				
R03				

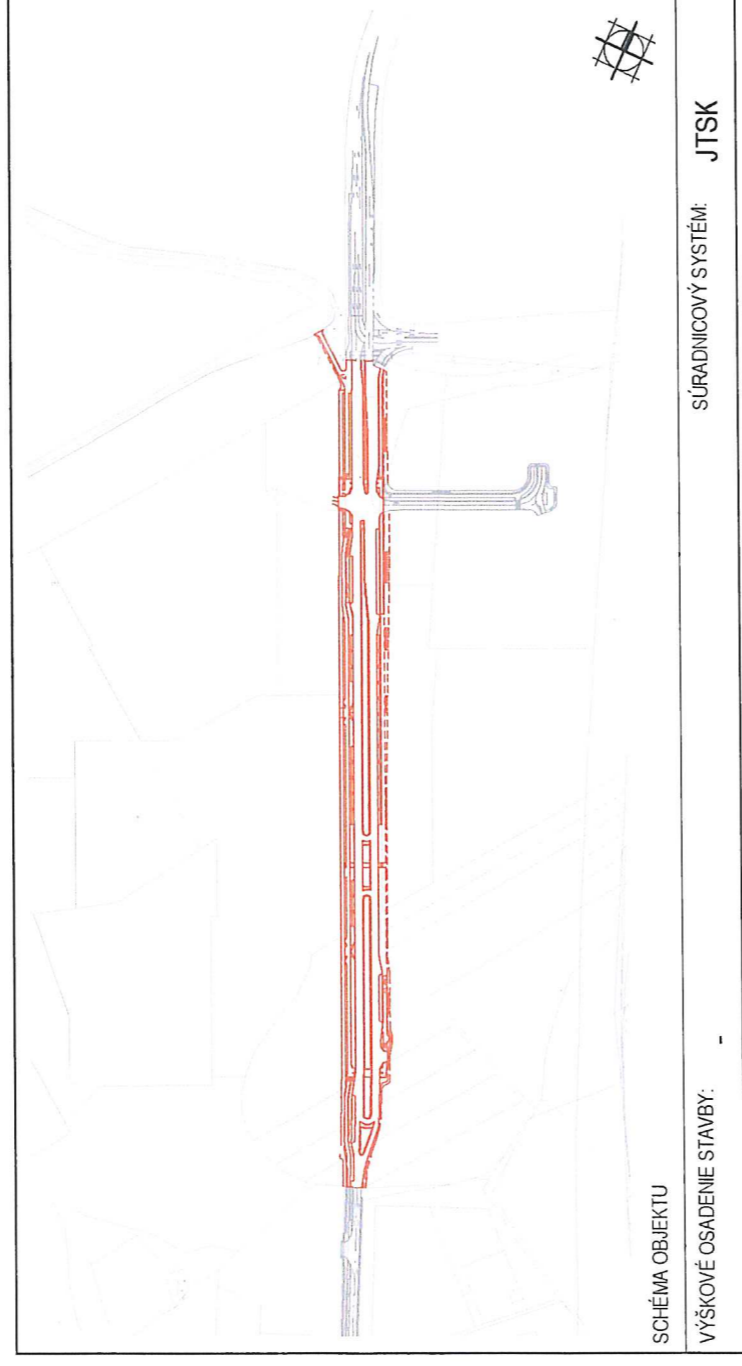

GENERÁLNY PROJEKTANT:
ARDING, s.r.o.
 Sekurisova 16
 841 02 Bratislava


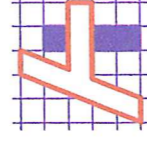


PROJEKTANT:

Severka

Poznámky:

Číslo paré: Autorizácia:

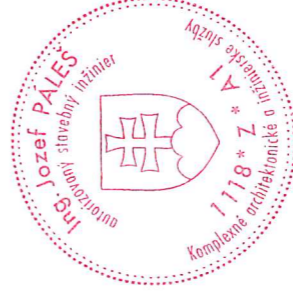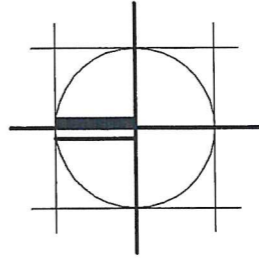

NÁZOV STAVBY:

Kopčianska
 Komuniácia Západnej rozvojevej osi

STAVEBNÍK:

Nesto Sever Land Development, s.r.o.
 Legionárska 10
 811 07 Bratislava

STAVEBNÝ OBJEKT:

VŠETKY

ZODPOVEDNÝ PROJ. Ing. Jozef PÁLEŠ	VYPRACOVAL Ing. Tomáš KONÓPKA	KONTROLOVAL Ing. Jozef PÁLEŠ	KÓD PROJEKTU: DUR	012.06-01.DUR
OZNAČENIE DOKUMENTU	Č. PROJEKTU 012	STAVBA DUR	STUPEŇ PROJEKTU: DUR	DUR
	STUPEŇ PD D	SO/PROFESIA X	DÁTUM: 02/2023	02/2023
	ČASŤ PD D	KÓD VÝKR. X	FORMÁT: 4 x A4	4 x A4
	1-08 - R01	REV. R01	MIERKA: 1:2000	1:2000

NÁZOV VÝKRESU:

Situácia na podklade KN-C

ČÍSLO ČASTI PD

D

ČÍSLO VÝKRESU

03