



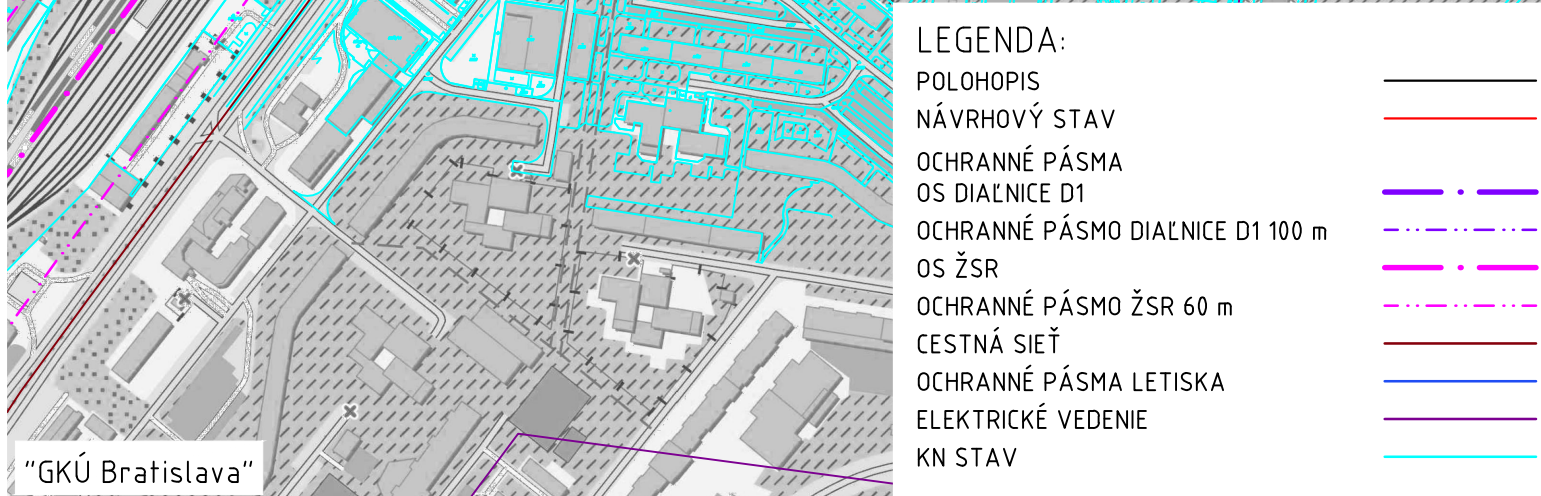

1:5000

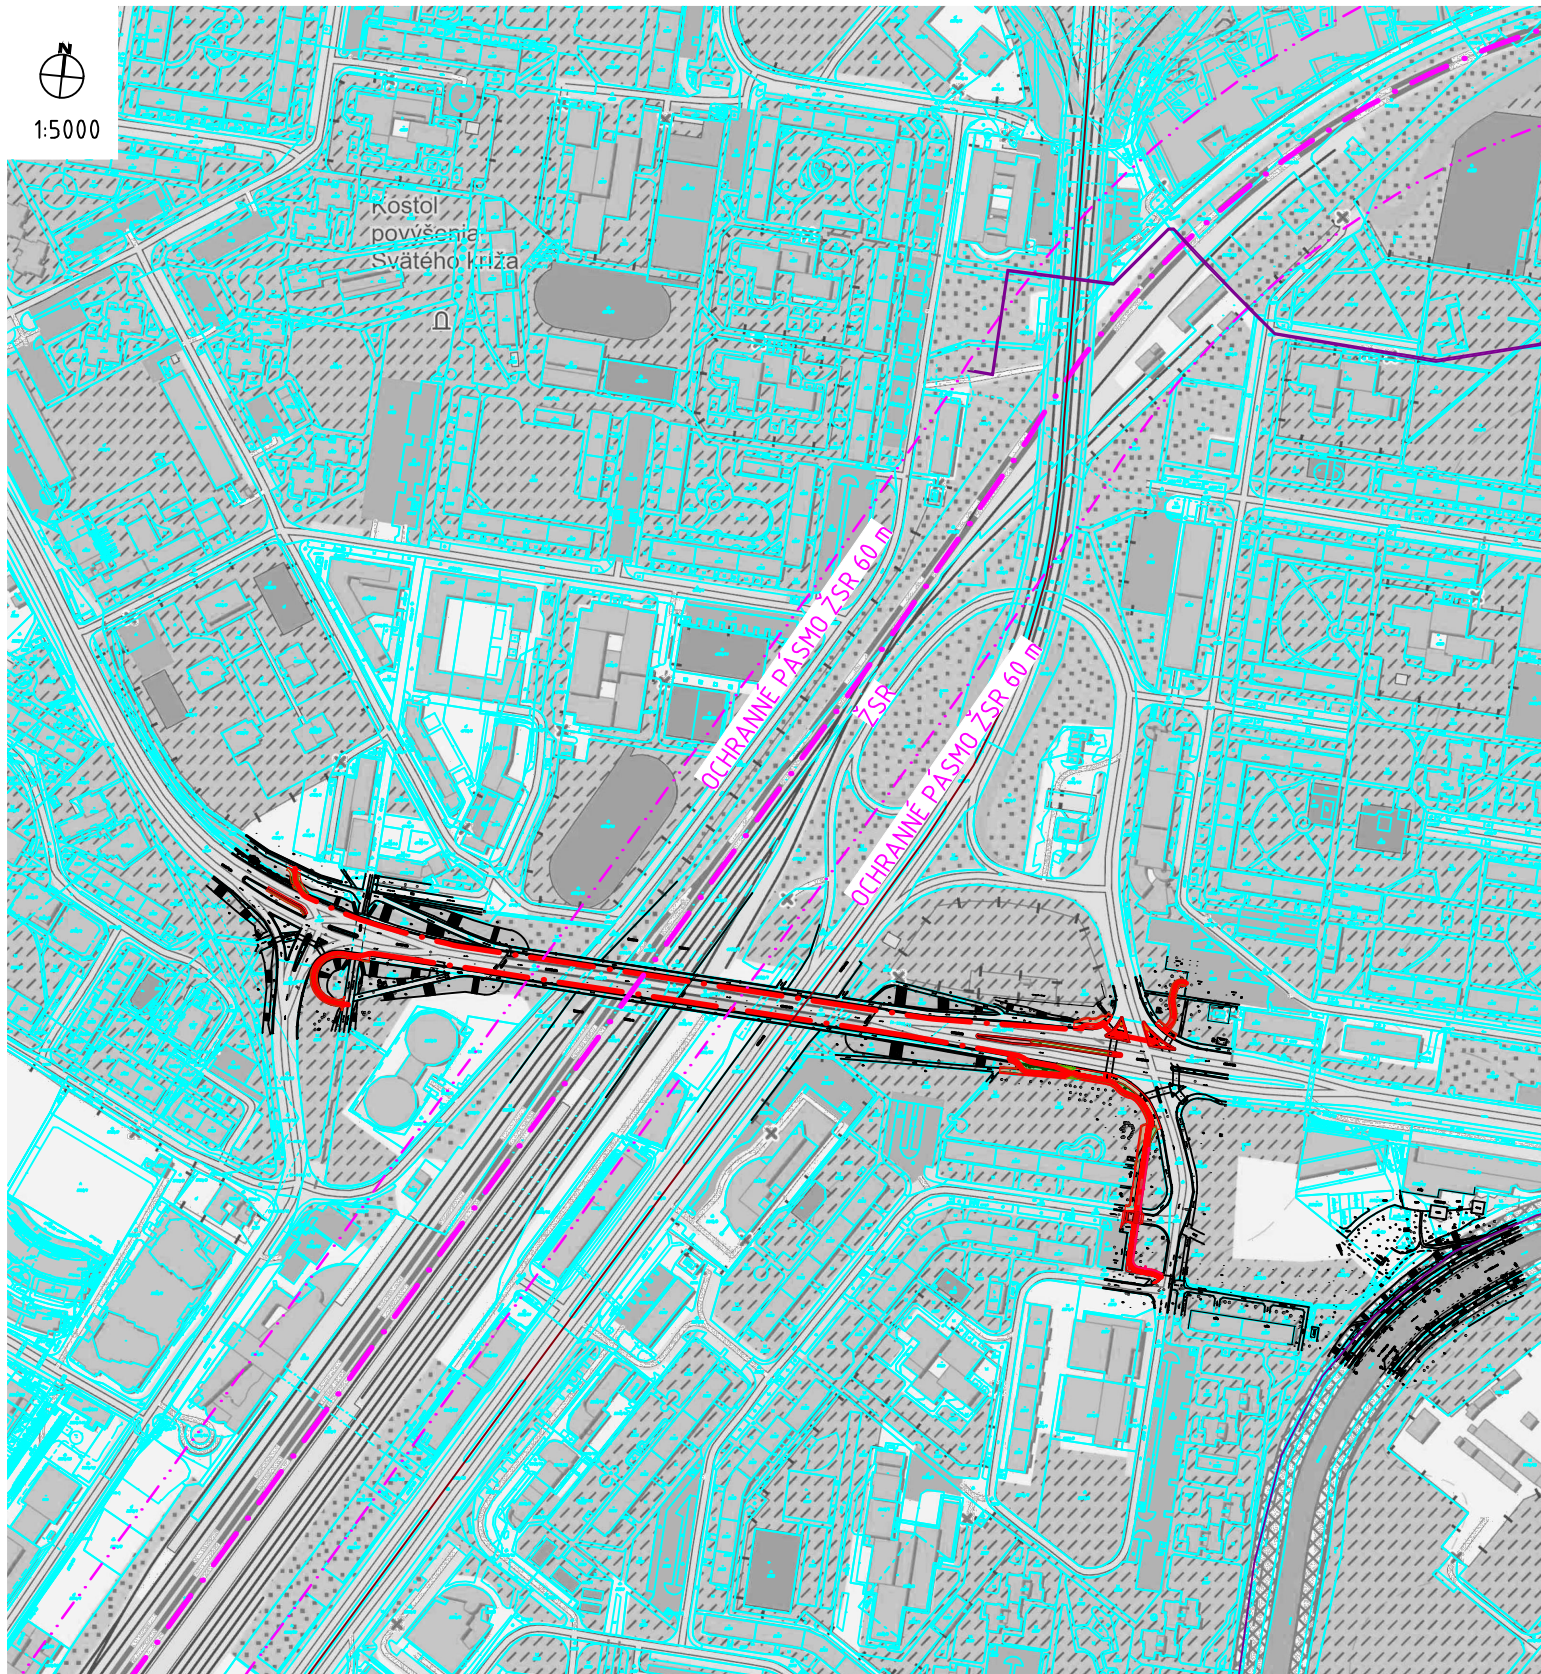

"GKÚ Bratislava"

INVESTOR/ STAVEBNÍK:



Stavebník
Hlavné mesto SR Bratislava
Primaciálne nám. 1
814 99 Bratislava




V zastúpení
METRO Bratislava, a.s.
Primaciálne nám. 1
811 01 Bratislava

PROJEKT STAVBY:

Cyklotrasa 04 - 4. okruh, úsek Prístavný most - Námestie Hraničiarov - Rusovská cesta

UMIESTNENIE STAVBY:

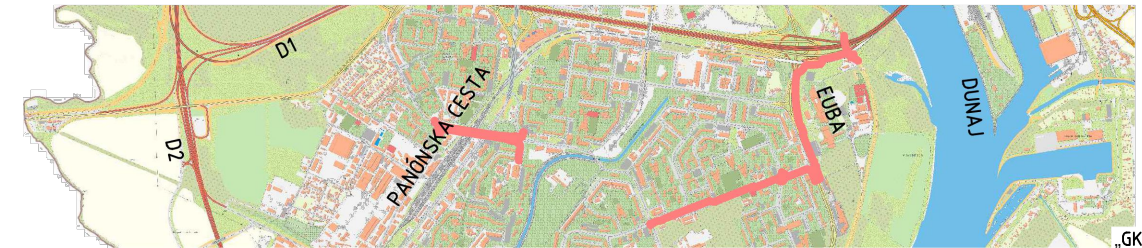

„GKÚ Bratislava“

VÚC: Bratislavský kraj | Miesto stavby: okres Bratislava V, k.ú. Petržalka

STUPEŇ PROJEKTU:

Dokumentácia pre územné rozhodnutie (DUR)

GENERÁLNY PROJEKTANT:



Slovensko s.r.o. Konzultační inžinieri
Panenská 13, SK-811 03 Bratislava
T +421 2 5949 0470, F +421 2 5949 0490, www.baslerhofmann.sk

HLAVNÝ INŽINIER PROJEKTU:

Ing. Marián Kováčik

Č. ZÁKAZKY:

1217.00

ČASŤ PD:

D - VÝKRESY

SPRAC. PD:

Basler & Hofmann

Slovensko s.r.o. Konzultační inžinieri
Panenská 13, SK-811 03 Bratislava
T 02 5949 0470, F 02 5949 0490
www.baslerhofmann.sk

OBJEKT

-

SÚRADNICOVÝ SYSTÉM:

S-JTSK

VÝŠKOVÝ SYSTÉM:

Bpv

TRIEDA PRESNOSTI:

TP3

DÁTUM:

05.2023

MIERKA:

1:5000

FORMÁT:

2A4

ZODP. PROJEKTANT:

Ing. Marián Kováčik

VYPRACOVAL:

Ing. Roman Ocelák

KONTROLOVAL:

Ing. Dušan Kohút

Č. PRÍLOHY:

D9.2

Č. SÚPRAVY: