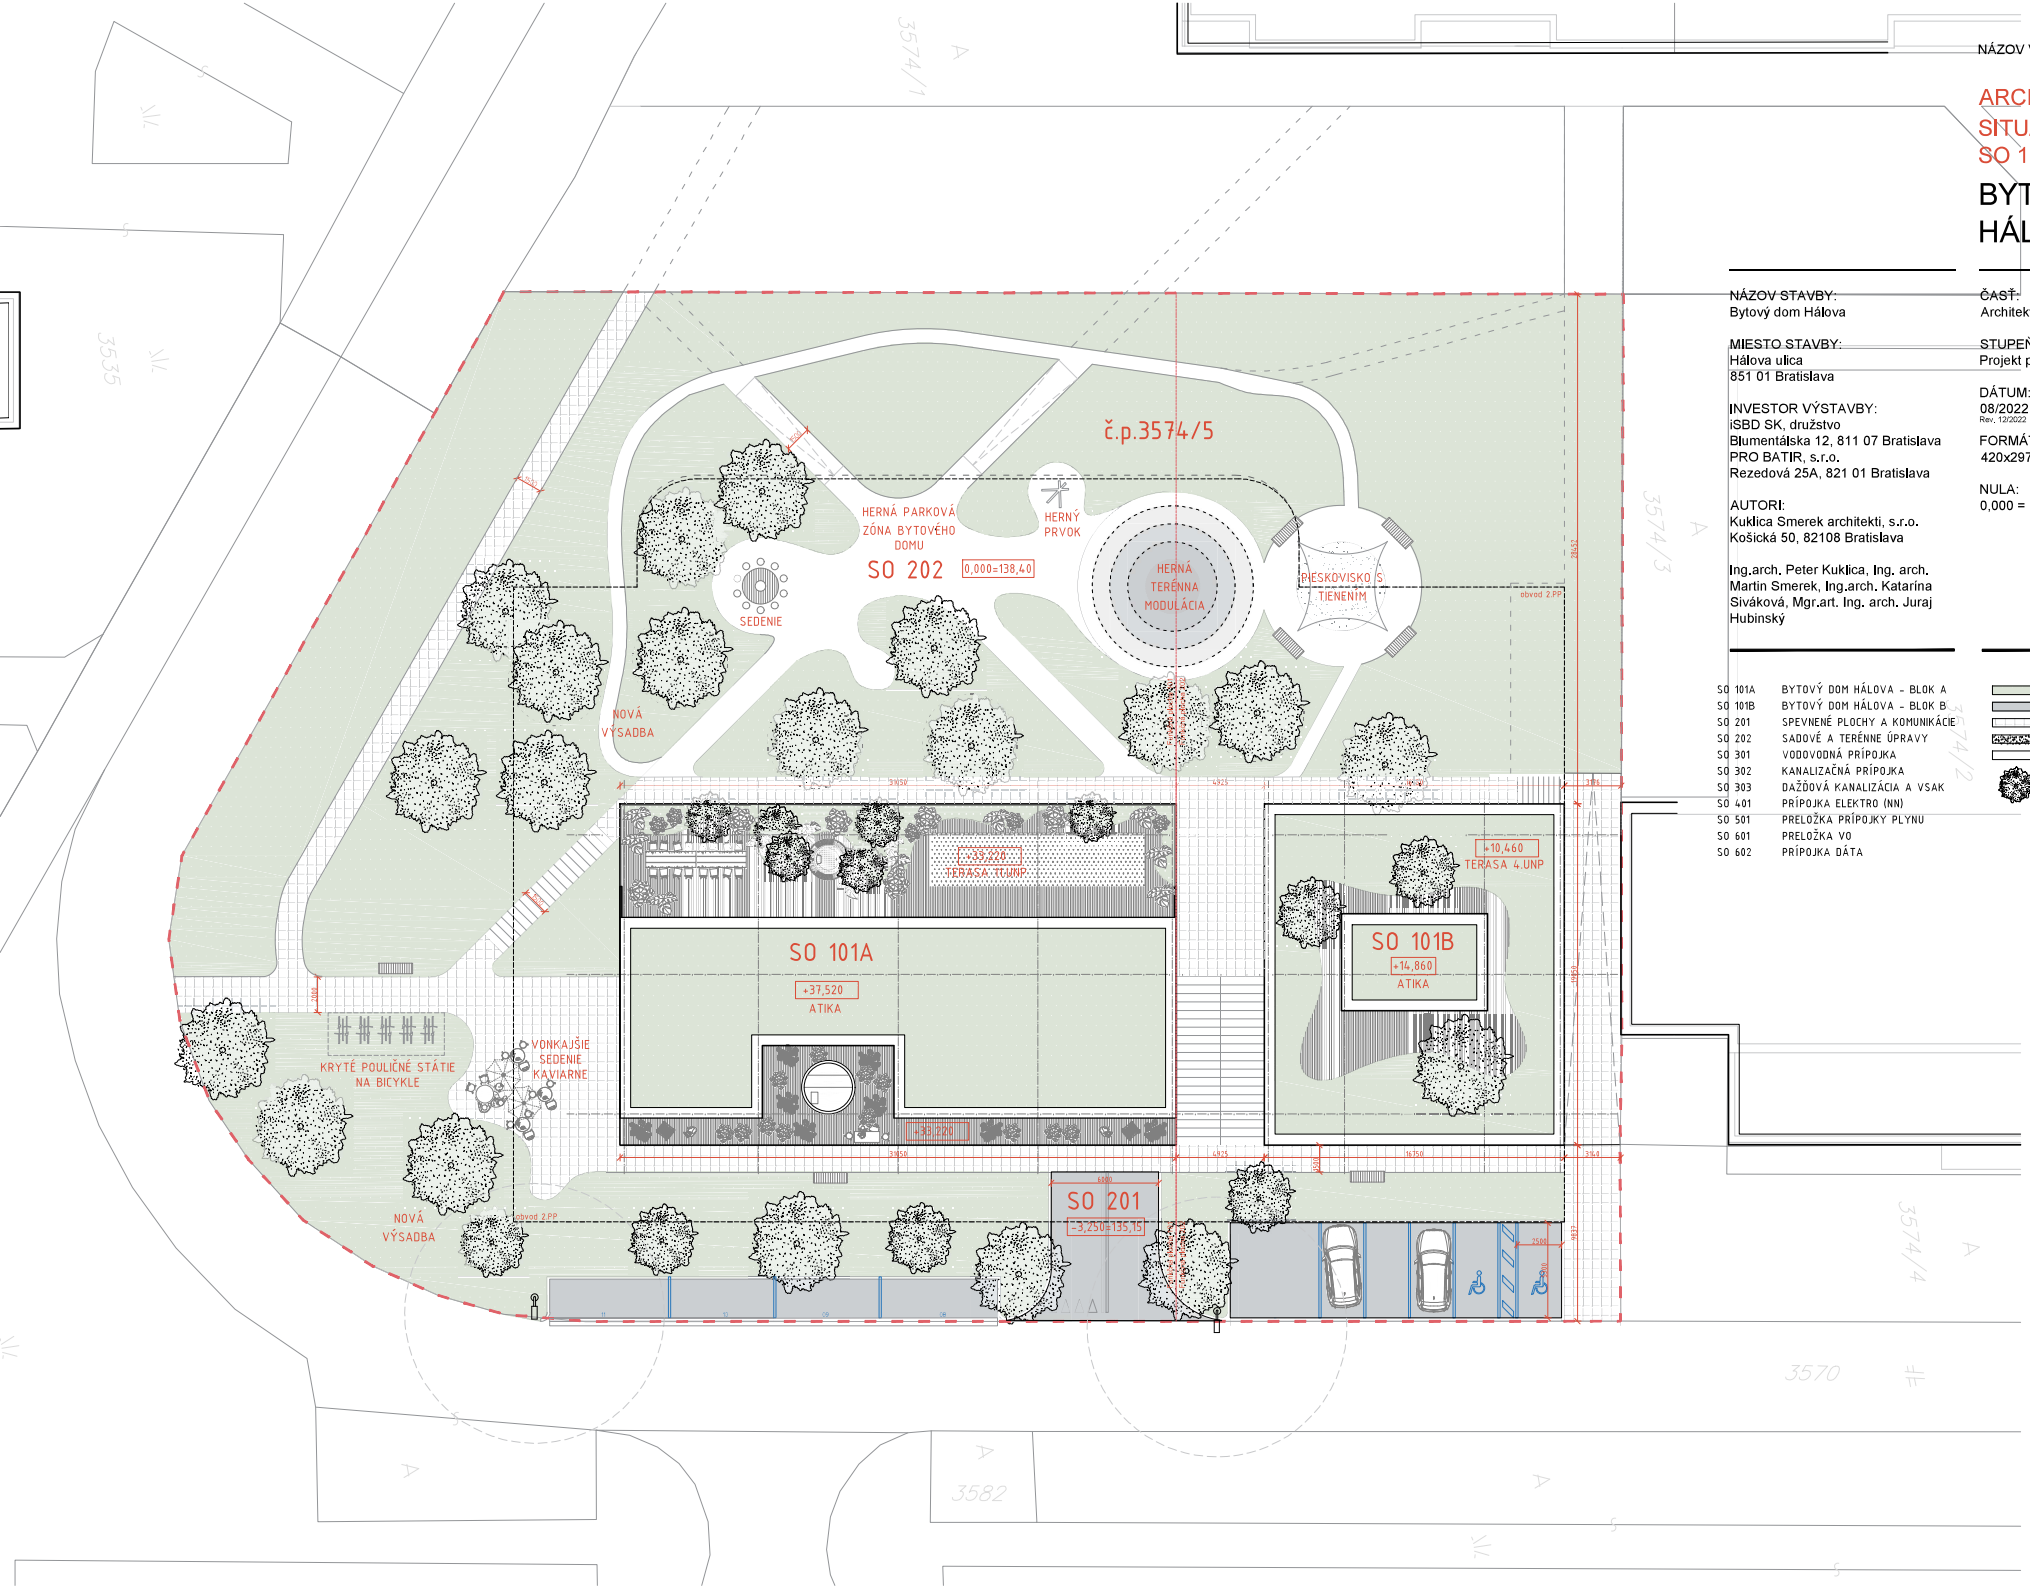

NÁZOV VÝKRESU: Č. VÝKRESU:

ARCHITEKTONICKÁ SITUÁCIA
SO 101 - 602 C3

BYTOVÝ DOM HÁLOVA

NÁZOV STAVBY:
Bytový dom Hálova

MIESTO STAVBY:
Hálova ulica
851 01 Bratislava

INVESTOR VÝSTAVBY:
iSBD SK, družstvo
Blumentálska 12, 811 07 Bratislava
PRO BATIR, s.r.o.
Rezedová 25A, 821 01 Bratislava

AUTORI:
Kuklica Smerek architekti, s.r.o.
Košická 50, 82108 Bratislava

Ing.arch. Peter Kuklica, Ing. arch. Martin Smerek, Ing.arch. Katarína Sivákova, Mgr.art. Ing. arch. Juraj Hubinský

ČASŤ:
Architektúra

STUPEŇ:
Projekt pre územné rozhodnutie

DÁTUM:
08/2022
Rev. 12/2022

MIERKA:
1:300

FORMÁT:
420x297

SEVER:

NULA:
0,000 = 138,40 m.n.m (Bpv)

SO 101A	BYTOVÝ DOM HÁLOVA - BLOK A
SO 101B	BYTOVÝ DOM HÁLOVA - BLOK B
SO 201	SPEVNENÉ PLOCHY A KOMUNIKÁCIE
SO 202	SADOVÉ A TERÉNNE ÚPRAVY
SO 301	VODOVODNÁ PRÍPOJKA
SO 302	KANALIZAČNÁ PRÍPOJKA
SO 303	DAŽĎOVÁ KANALIZÁCIA A VSAK
SO 401	PRÍPOJKA ELEKTRO (NN)
SO 501	PRELOŽKA PRÍPOJKY PLYNU
SO 601	PRELOŽKA VO
SO 602	PRÍPOJKA DÁTA

TRÁVNATÁ PLOCHA
ZATRÁVŇOVACIE TVÁRNICE
BETÓNOVÁ DLAŽBA
PIESKOVISKO
MLÁTOVÝ CHODNÍK
NOVÁ VÝSADBA