



LEGENDA:

- HRANICE PARCEL KATASTRÁLNEHO UZEMIA REGISTRA "C"
- NAVRHOVANÉ STAVEBNÉ OBJEKTY




TABUĽKA REVÍZIÍ	číslo/zm.	TEXT ZMENY - ODŮVODNENIE	DÁTUM	PODPIS
R01				
R02				
R03				

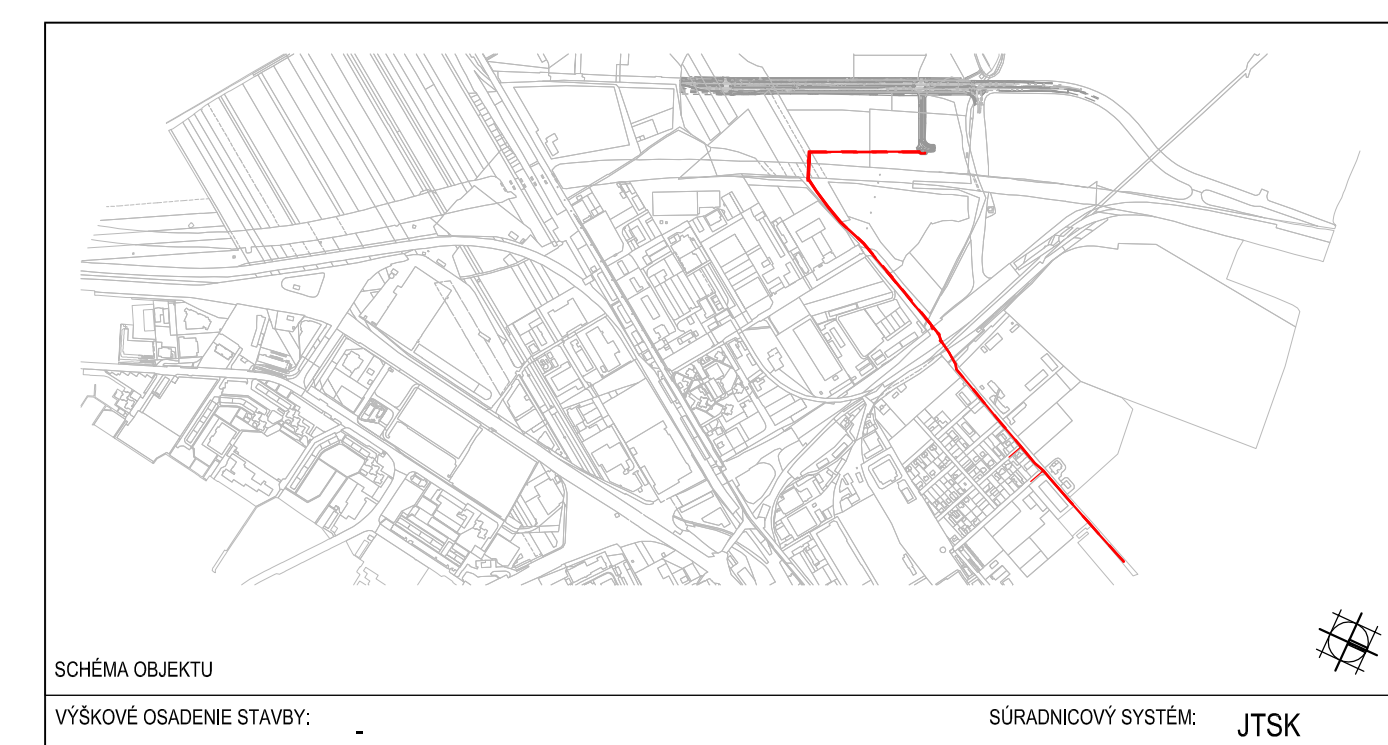

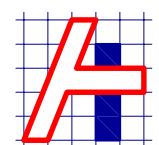GENERÁLNY PROJEKTANT: ARDING, s.r.o. Sekurísova 16 841 02 Bratislava		PROJEKTANT:
--	---	-------------

Severka: Poznámky: Číslo paré: Autorizácia:

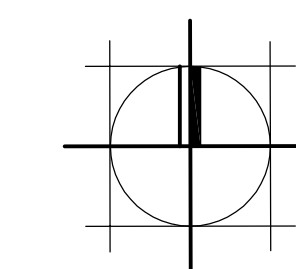

NÁZOV STAVBY: Kopčianska Zokruhovanie sietí		STAVEBNÍK: Nesto Juh Land Development, s.r.o. Legionárska 10 811 07 Bratislava	
STAVEBNÝ OBJEKT: SO-400.ZO VEREJNÝ VODOVOD, SO-620.ZO SPLAŠKOVÁ KANALIZÁCIA SO-620.ZO DISTRIBUČNÝ STL PLYNOVOD 0,3 MPa, SO-980.ZO PRETLAK IS			
ZODPOVEDNÝ PROJ.	VYPRACOVAL	KONTROLOVAL	KÓD PROJEKTU:
Ing. Jozef PÁLEŠ	Ing. Tomáš KONÓPKA	Ing. Jozef PÁLEŠ	012-09-01.DUR
OZNAČENIE DOKUMENTU 012 . 09 - DUR - D - X - 1-08 - R00			STUPEŇ PROJEKTU: DUR
DÁTUM: 02 / 2023			FORMÁT: 6 x A4
MIERKA: 1 : 2000			ČÍSLO ČÁSTI PD D
NÁZOV VÝKRESU: Situácia na podklade KN-C			ČÍSLO VÝKRESU 03