


SO 03 - ZASTÁVKA MHD - PANÓNSKA
ZOZNAM DOTKNUTÝCH PARCEL


k. ú. Petržalka	
Číslo parciel reg. "C"	Číslo parciel reg. "E"
2147	5012/11
2150/1	5282/2
2408	6001/14
2409/19	
2409/300	
3046/1	
3047	

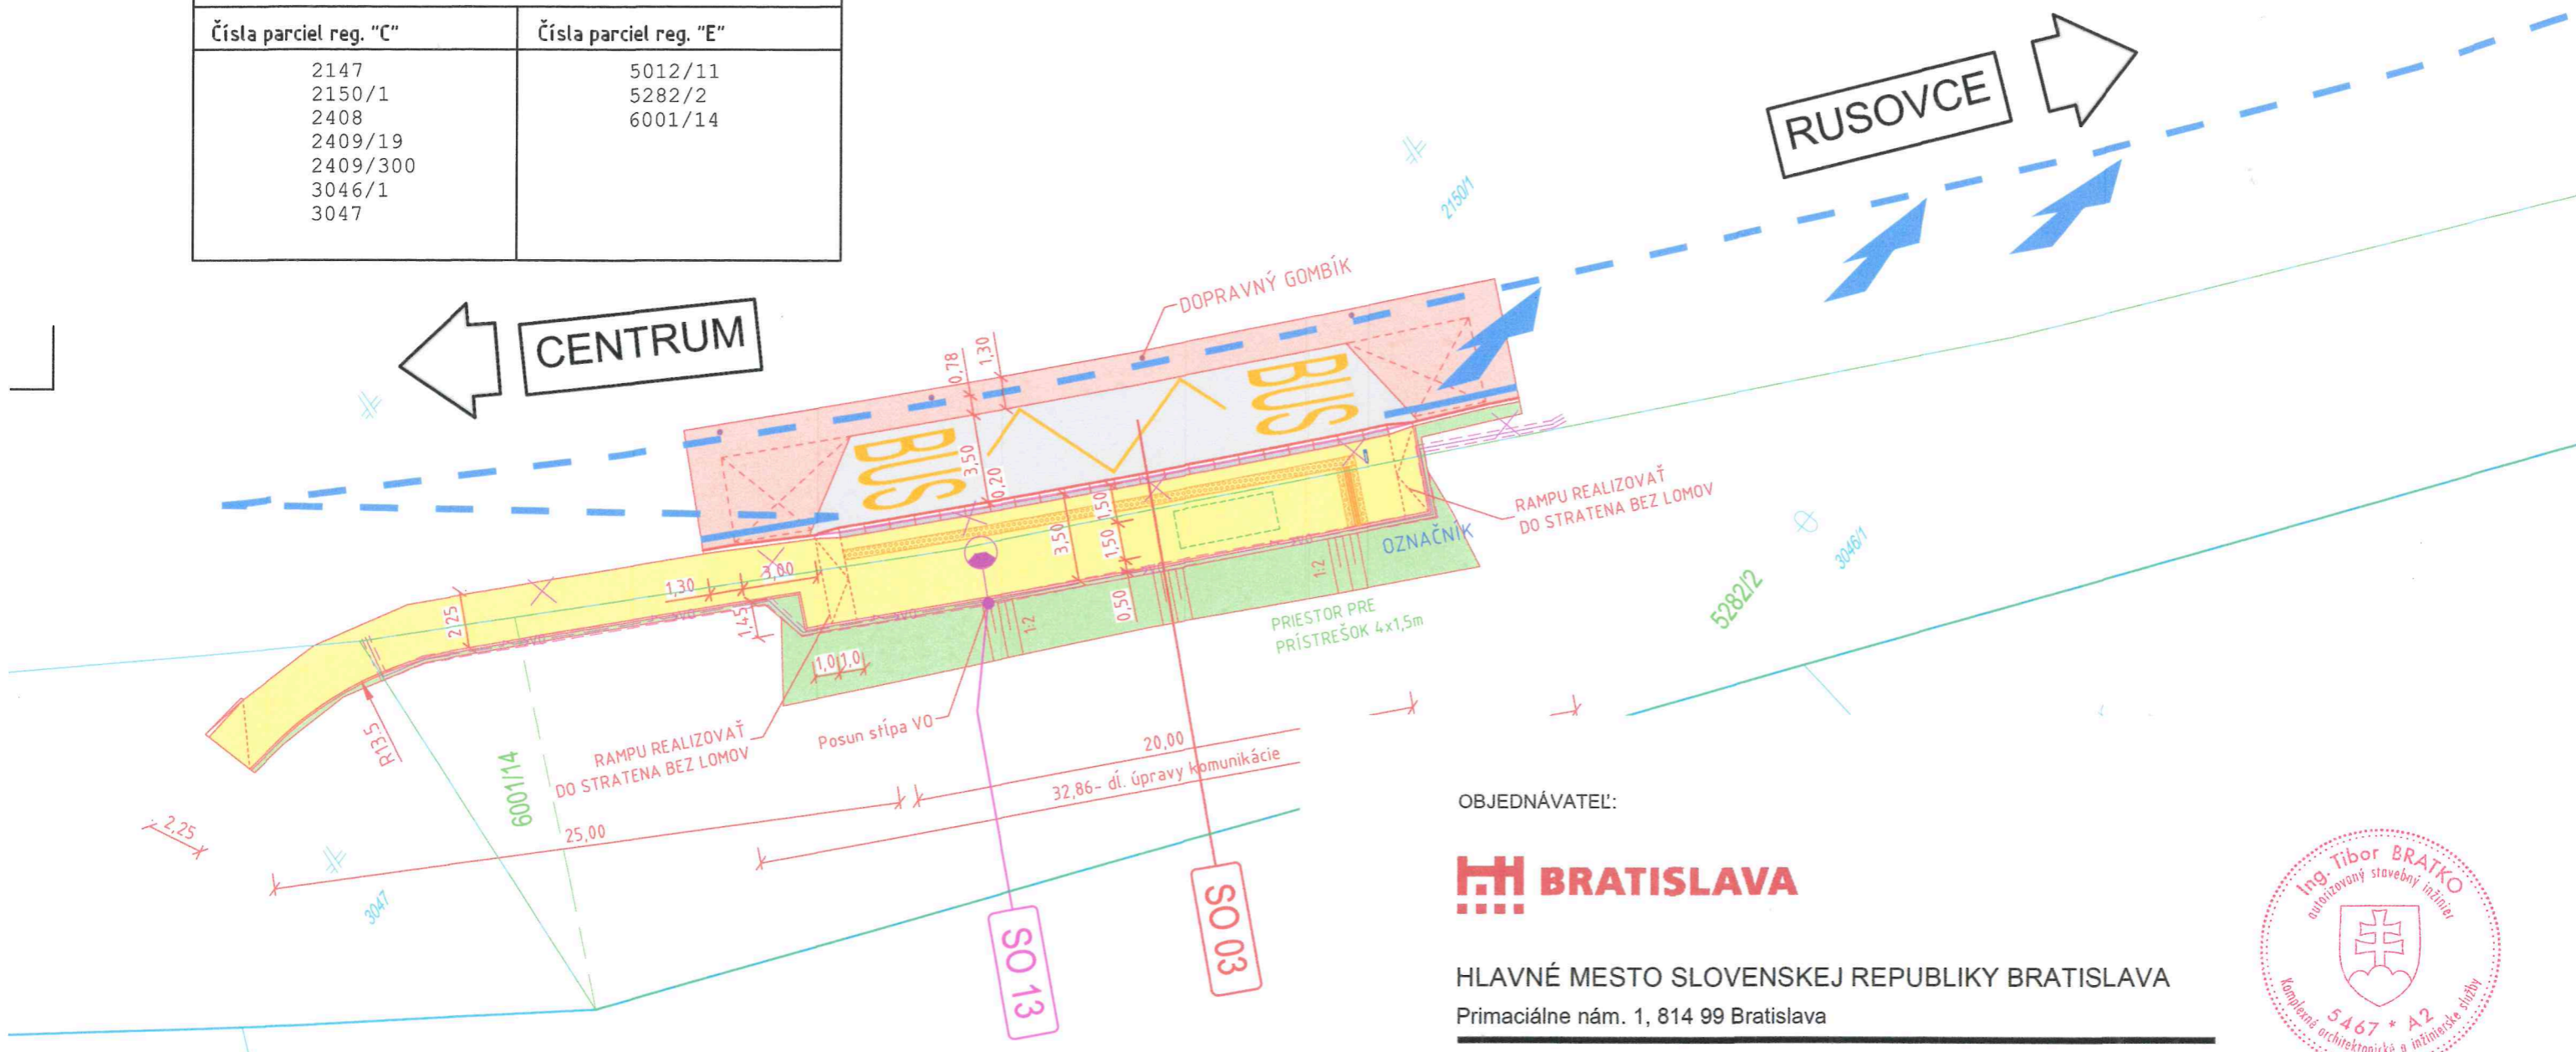

OBJEKTOVÁ SKLADBA:

- SO 01 ZASTÁVKA MHD KOPČIANSKA, KRIŽOVATKA
- SO 01.1 OBNOVA KRYTU V KRIŽOVATKE KOPČIANSKA - KOPČIANSKA
- SO 02 ZASTÁVKA MHD KOPČIANSKA
- SO 03 ZASTÁVKA MHD PANÓNSKA
- SO 11 ÚPRAVA VO NA KOPČIANSKEJ V KRIŽOVATKE KOPČIANSKA
- SO 12 ÚPRAVA VO NA KOPČIANSKEJ
- SO 13 ÚPRAVA VO NA PANÓNSKEJ
- SO 21 PRELOŽENIE STL PLYNOVODU NA KOPČIANSKEJ V KRIŽOVATKE
- SO 31.1 PROJEKT OCHRANY MEDZINÁRODNEJ TELEKOMUNIKAČNEJ TRASY SITEL
- SO 31.2 PROJEKT OCHRANY MEDZINÁRODNEJ TELEKOMUNIKAČNEJ TRASY SITEL
- SO 32.1 OCHRANA SLABOPRÚDOVÝCH VEDENÍ
- SO 32.2 OCHRANA SLABOPRÚDOVÝCH VEDENÍ

KLAD MAPOVÝCH LISTOV:

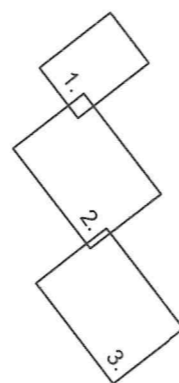

OBJEDNÁVATEL:



HLAVNÉ MESTO SLOVENSKEJ REPUBLIKY BRATISLAVA
Primaciálne nám. 1, 814 99 Bratislava



POZNÁMKA:



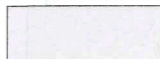
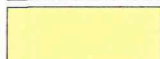
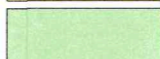


PRED ZAČIATKOM STAVEBNÝCH PRÁC JE NUTNÉ VYTÝČIŤ VŠETKY INŽINIERSKE SIETE ICH SPRÁVCAMI!
PROJEKTANT NENESIE ŽIADNU ZODPOVEDNOSŤ ZA ZMENY USKUTOČNENÉ BEZ JEHO PÍSO MNÉHO SÚHLASU
ZHOTOVITEĽ JE POVINNÝ SKUTOČNÉ ROZMERY SKONTROLOVAŤ NA STAVBE

C.2

STAVBA: NOVÉ ZASTÁVKY MHD PETRŽALKÁ		ZHOTOVITEĽ: daqe DAQE Slovakia s.r.o. Pribinova 8953/62, 010 01 Žilina		
PRÍLOHA: C.2.3. SITUÁCIA NA KATASTRÁLNEJ MAPE - PANÓNSKA		ČÍSLO ZÁKAZKY	21-63-K	
OBJEDNÁVATEĽ: HLAVNÉ MESTO SLOVENSKEJ REPUBLIKY BRATISLAVA		DÁTUM	02/2022	
KRAJ: BRATISLAVSKÝ	OKRES: BRATISLAVA V	K.Ú.: PETRŽALKÁ	STUPEŇ	DSP/DRS
ZODPOVEDNÝ PROJEKTANT: ING. TIBOR BRATKO <i>Bratko</i>		KONTROLOVAL: doc. ING. MARTIN PITOŇÁK, PhD. <i>M</i>	MIERKA	1 : 250
VYPRACOVAL: ING. TIBOR BRATKO <i>Bratko</i>		SÚRADNICOVÝ SYSTÉM: JTSK	FORMÁT	5 x A4
		VÝŠKOVÝ SYSTÉM: Bpv	ČÍSLO PRÍLOHY	SÚPRAVA 9
			C.2.3.	

SITUÁCIA NA KATASTRÁLNEJ MAPE M 1:250

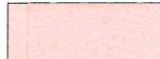LEGENDA :

	ASFALTOBETÓNOVÁ VOZOVKA
	ASFALTOBETÓNOVÁ VOZOVKA, FRÉZOVANIE A OBNOVA KRYTU
	BETÓNOVÁ VOZOVKA ZASTÁVKY MHD
	CHODNÍK - BETÓNOVÁ DLAŽBA hr. 60 mm
	ZAHUMUSOVANIE SO ZATRÁVNENÍM
	BETÓNOVÁ DLAŽBA RELIÉFNA - S ÚPRAVOU PRE SLABOZRAKÝCH
	NÁVRH PLOCHY PRE SKLÁDKOVANIE STAVEBN. MATERIÁLU

