


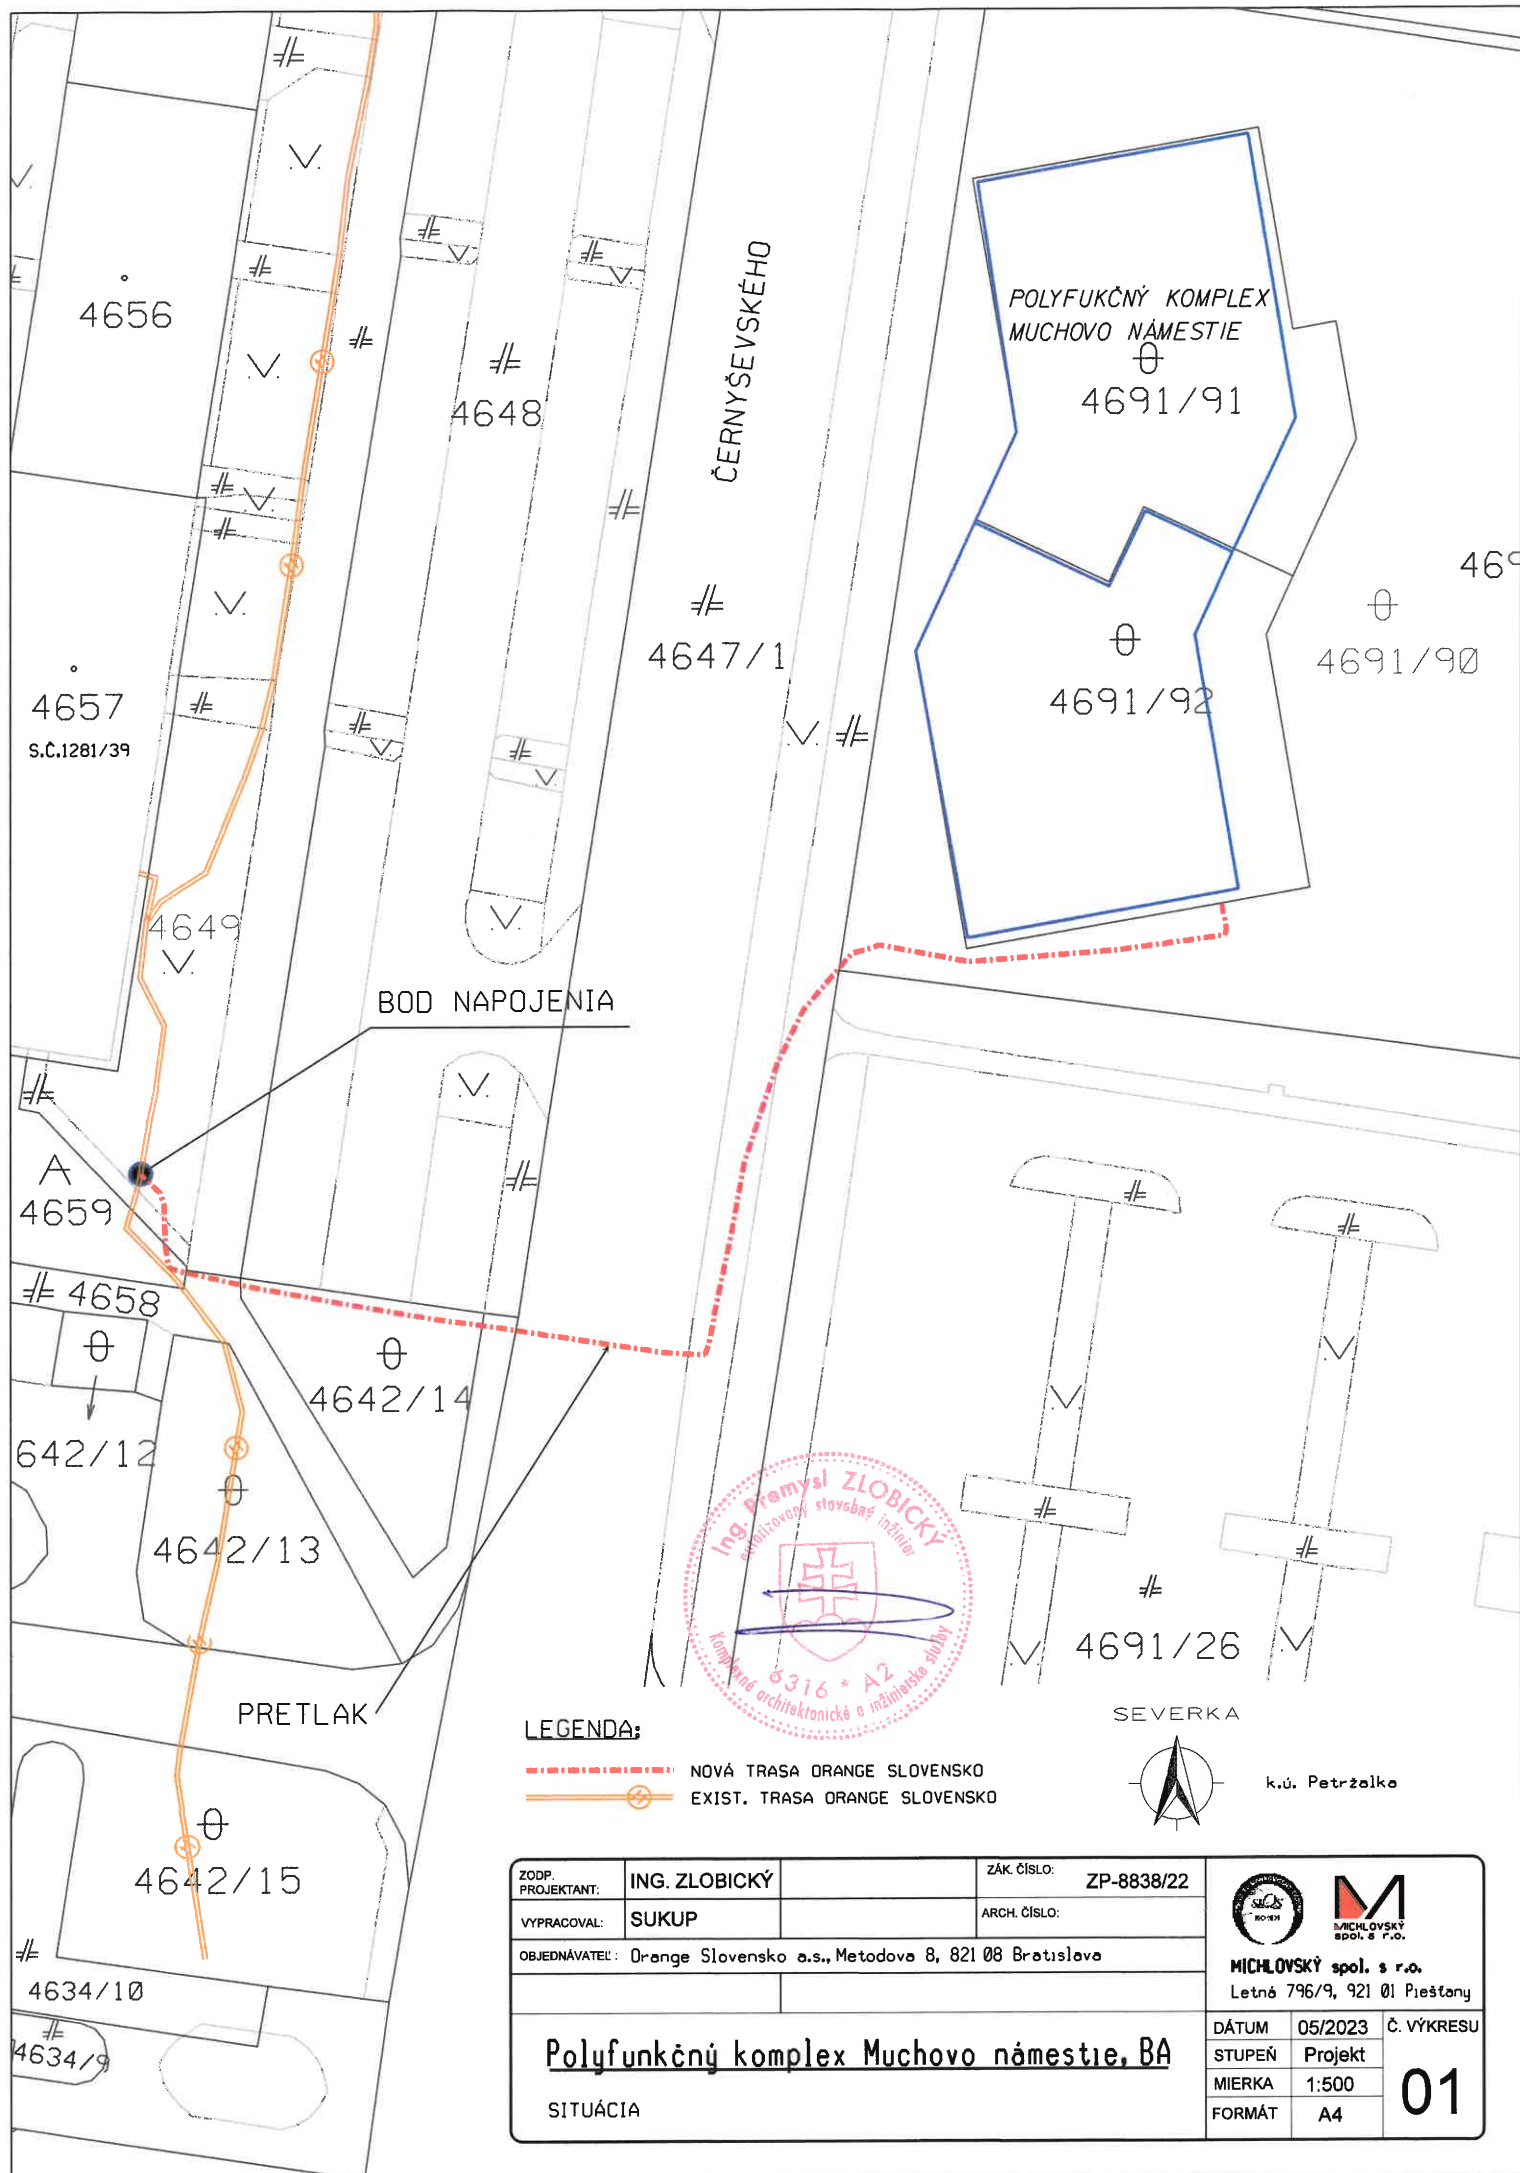

LEGENDA:

- NOVÁ TRASA ORANGE SLOVENSKO
--- EXIST. TRASA ORANGE SLOVENSKO

SEVERKA



k.ú. Petržalka

ZODP. PROJEKTANT:	ING. ZLOBICKÝ	ZÁK. ČÍSLO:	ZP-8838/22	  MICHLOVSKÝ spol. s r.o. Letná 796/9, 921 01 Piešťany		
VYPRACOVAL:	SUKUP	ARCH. ČÍSLO:				
OBJEDNÁVATEL: Orange Slovensko a.s., Metodova 8, 821 08 Bratislava						
<u>Polyfunkčný komplex Muchovo námestie, BA</u>				DÁTUM	05/2023	Č. VÝKRESU 01
SITUÁCIA				STUPEŇ	Projekt	
				MIERKA	1:500	
				FORMÁT	A4	