


SITUÁCIA STAVBY

M 1:500

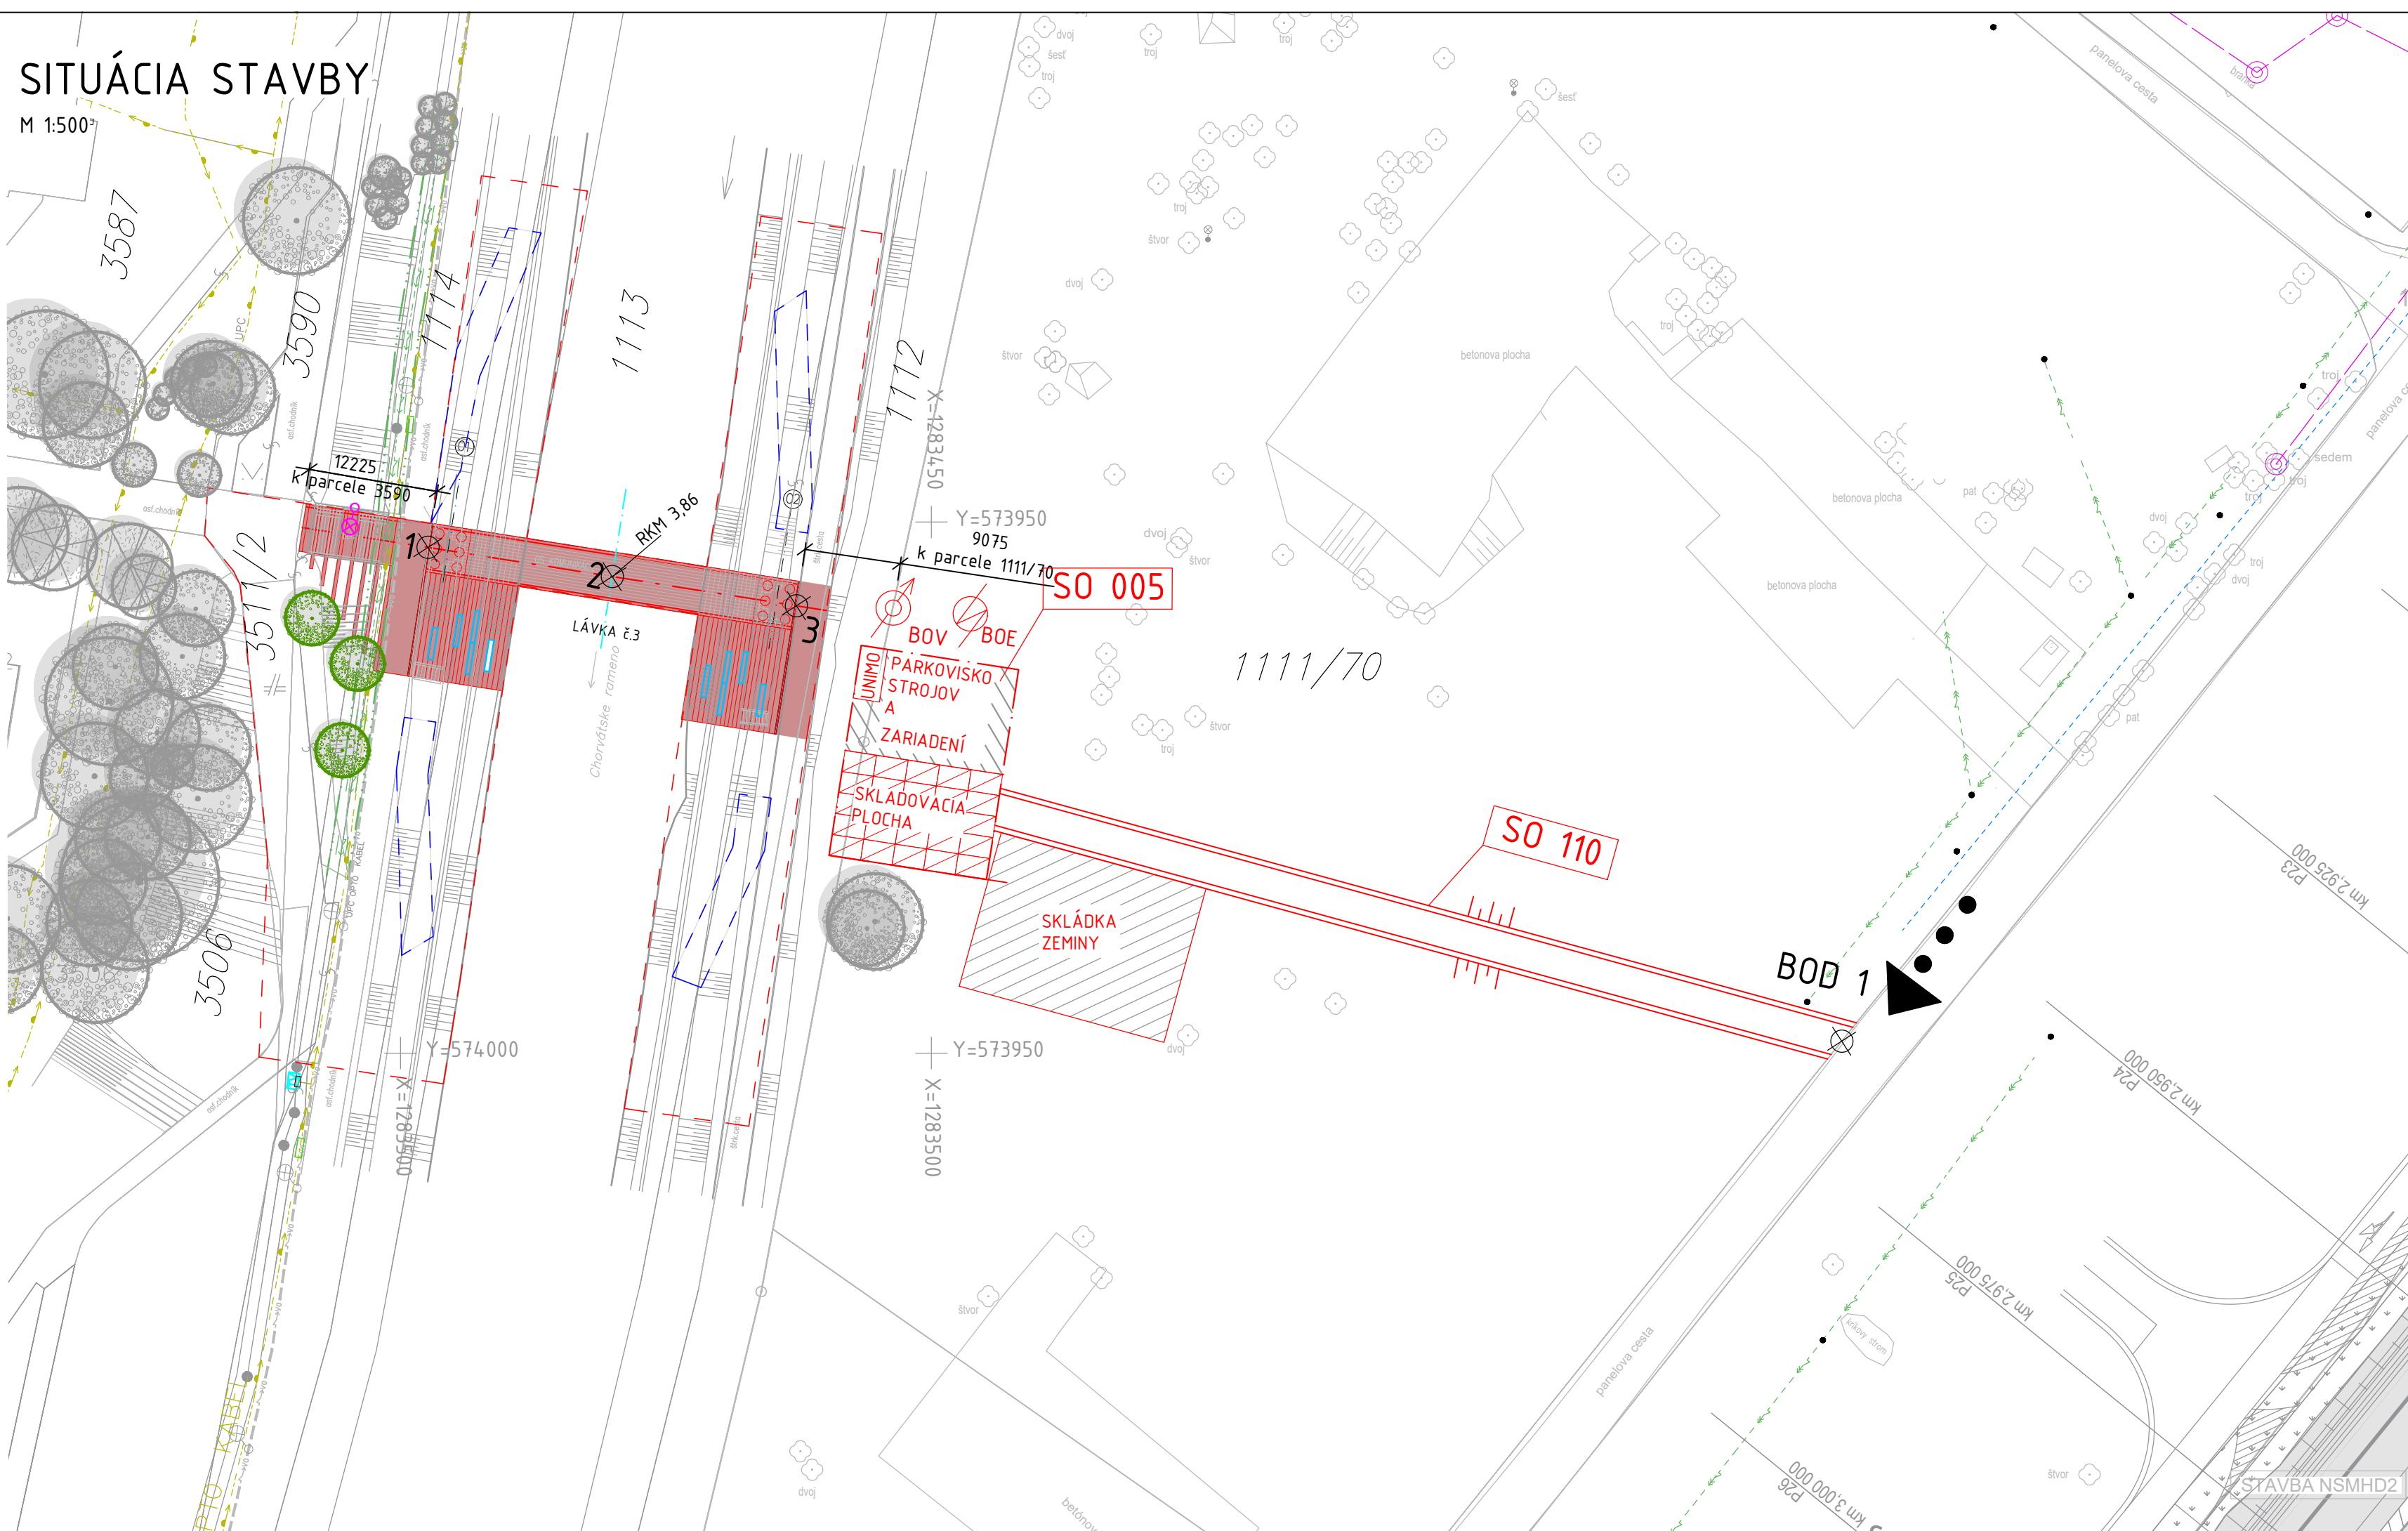

SÚRADNICE VYTYČOVANÝCH BODOV

BOD	X (m)	Y (m)	Z (m)
1	1283452,385	573997,424	133,300
2	1283455,132	573980,071	133,675
3	1283457,878	573962,725	133,300



SÚRADNICA "Z" REPREZENTUJE KÓTU VOZOVKY LÁVKY

BOD NAPOJENIA DOČASNEJ KOMUNIKÁCIE

NÁZOV	X (m)	Y (m)
BOD 1	1283498,88	573864,27

LEGENDA

- NAVRHOVANÉ KONŠTRUKCIE
- DOTKNUTÉ ÚZEMIE
- NEURČENÝ VODOVOD, PRÍPOJKA PITNEJ VODY
- DAŽĎOVÁ KANALIZÁCIA
- NEURČENÉ TELEKOMUNIKAČNÉ VEDENIE
- PODZEMNÉ VEDENIE NN
- PODZEMNÉ VEDENIE VVN 110 kV
- TELEVÍZNY KÁBEL, OPTO VEDENIE
- ELEKTROKÁBLE VEREJ. OSVETLENIA, VO VÝSTAVBE
- OCHRANNÉ PÁSMO PODZEMNÉ VEDENIE VVN 110 kV, 1m
- PRESADENÝ STROM
- NAVRHOVANÉ STROMY
- EXISTUJÚCE STROMY
- ZARIADENIE STAVENISKA
- UNIMO ZÁZEMIE STAVENISKA
- CESTNÝ PANEL (3x2m)
- VSTUP NA STAVENISKO

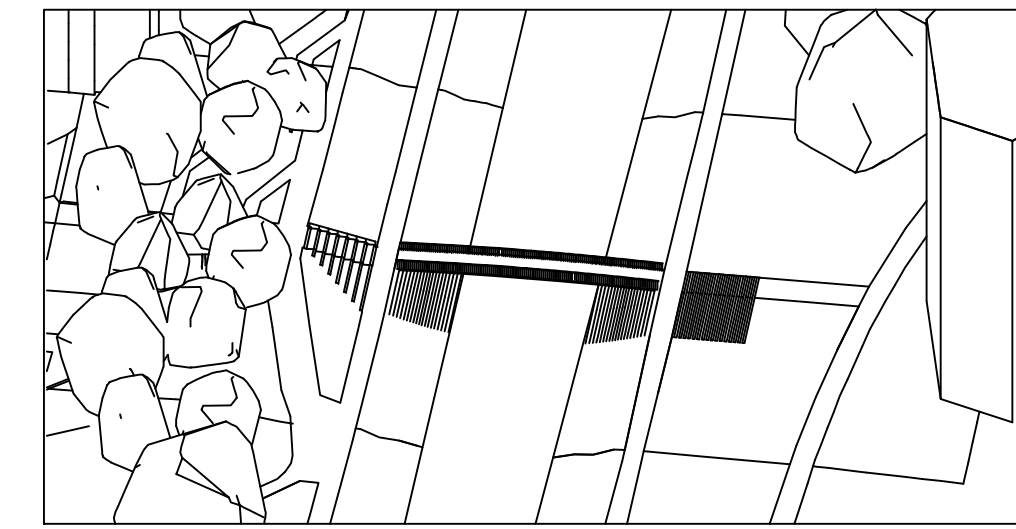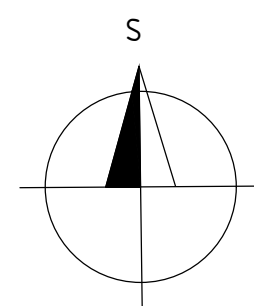

Súradnicový systém: S-JTSK	Výškový systém: B.p.v
Stavebník Hlavné mesto Slovenskej republiky Bratislava, IČO: 00603481 V zastúpení METRO Bratislava a.s. Primaciálne námestie 1, 811 01 Bratislava	Generálny projektant PEER COLLECTIVE + AXI Masarykova 32, 602 00 Brno Hlavný architekt Ing. arch. Daniel Struhařík Ing. arch. Luděk Šimoník
Číslo stavby	Číslo zákazky
MAGTS2200077/2022	087
	Archívne číslo
	087

Stavba			LÁVKY CEZ CHORVÁTSKE RAMENO V PETRŽALKE LÁVKA Č. 3	d-phase D-Phase a.s. Mlynské nivy 49, 821 09 Bratislava IČO: 54 148 855
Miesto stavby Bratislava	Kraj Bratislavský	Okres Bratislava V	Katastrálne územie Petržalka	
Hlavný inžinier projektu Ing. Ján Laco, PhD. CEng MICE	Zodpovedný projektant PS/SO Ing. Ján Laco, PhD. CEng MICE	Navrhovl, vypracoval Ing. Michal Šesták	Kontroloval Ing. Štefan Szócs	
Počet listov 4x4	Mierka 1:500	Stupeň PD DÚR	Dátum 1/2023	
Objekt/súbor			Číslo zákazky DP202104	
			Arch. číslo -	
			Časť dokumentácie D	
Názov prílohy SITUÁCIA STAVBY			Číslo prílohy -	