


SITUÁCIA NA KATASTRÁLNEJ MAPE M 1:250

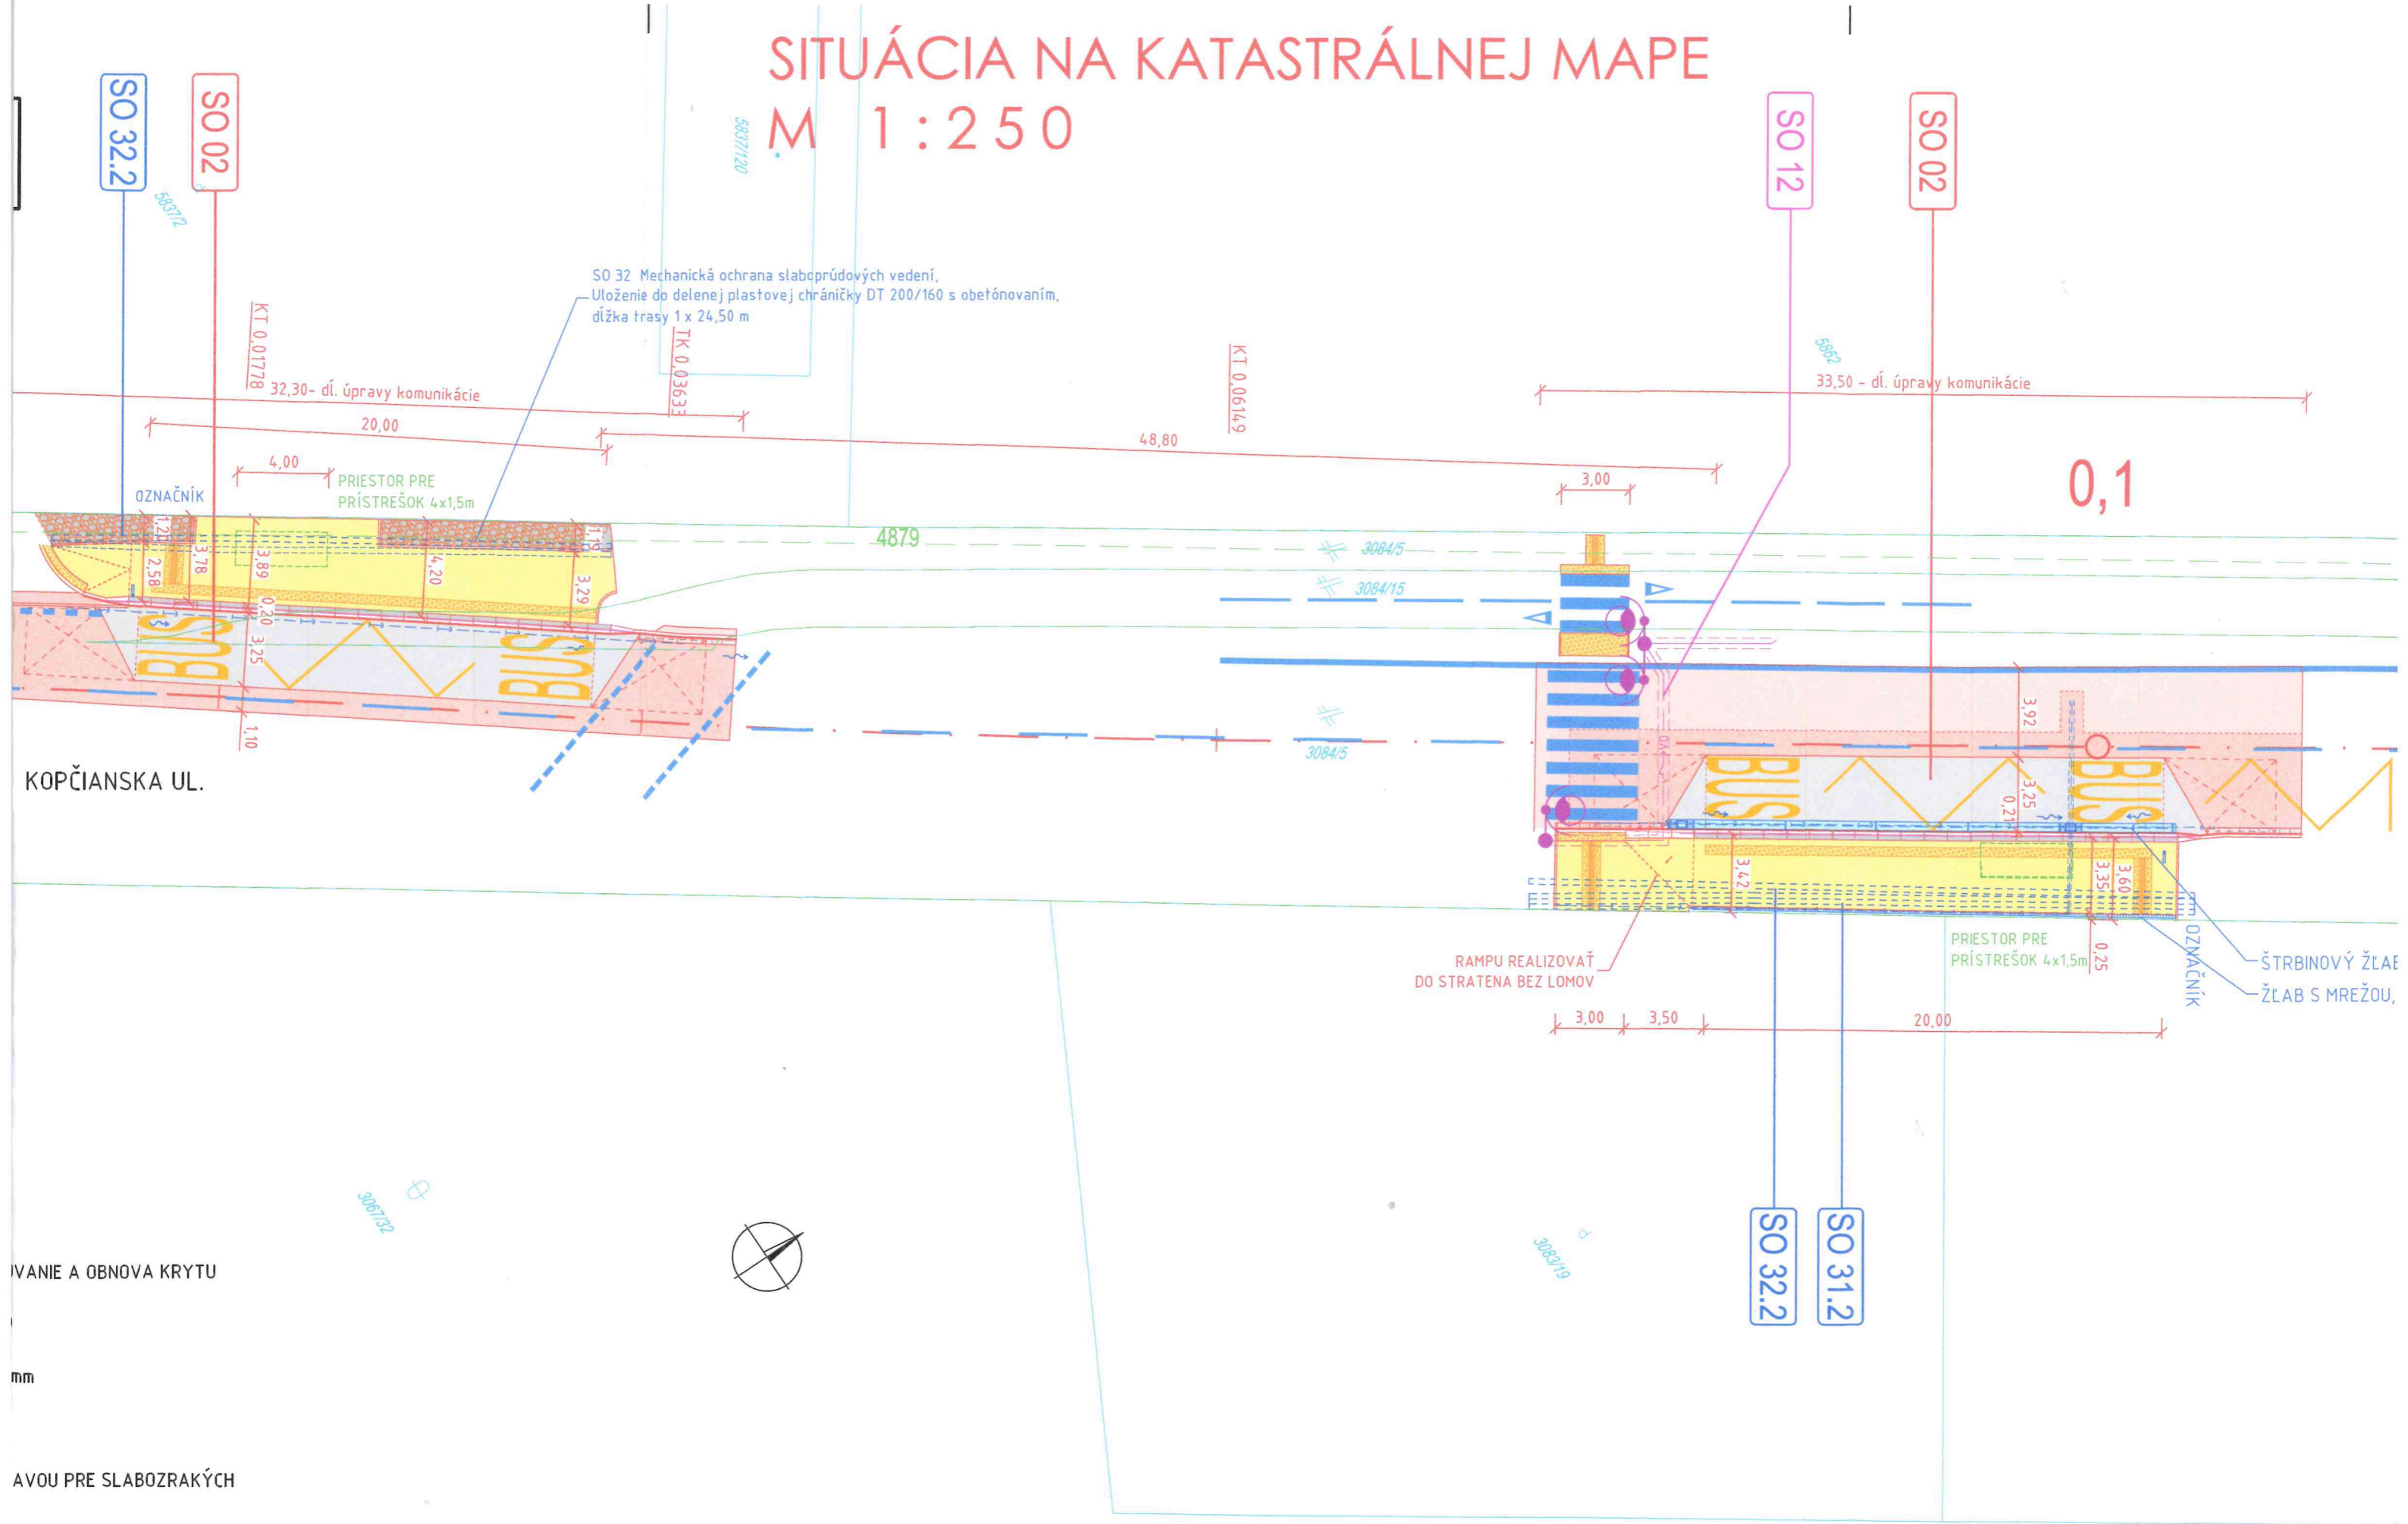

IVANIE A OBNOVA KRYTU

mm

AVOU PRE SLABOZRAKÝCH